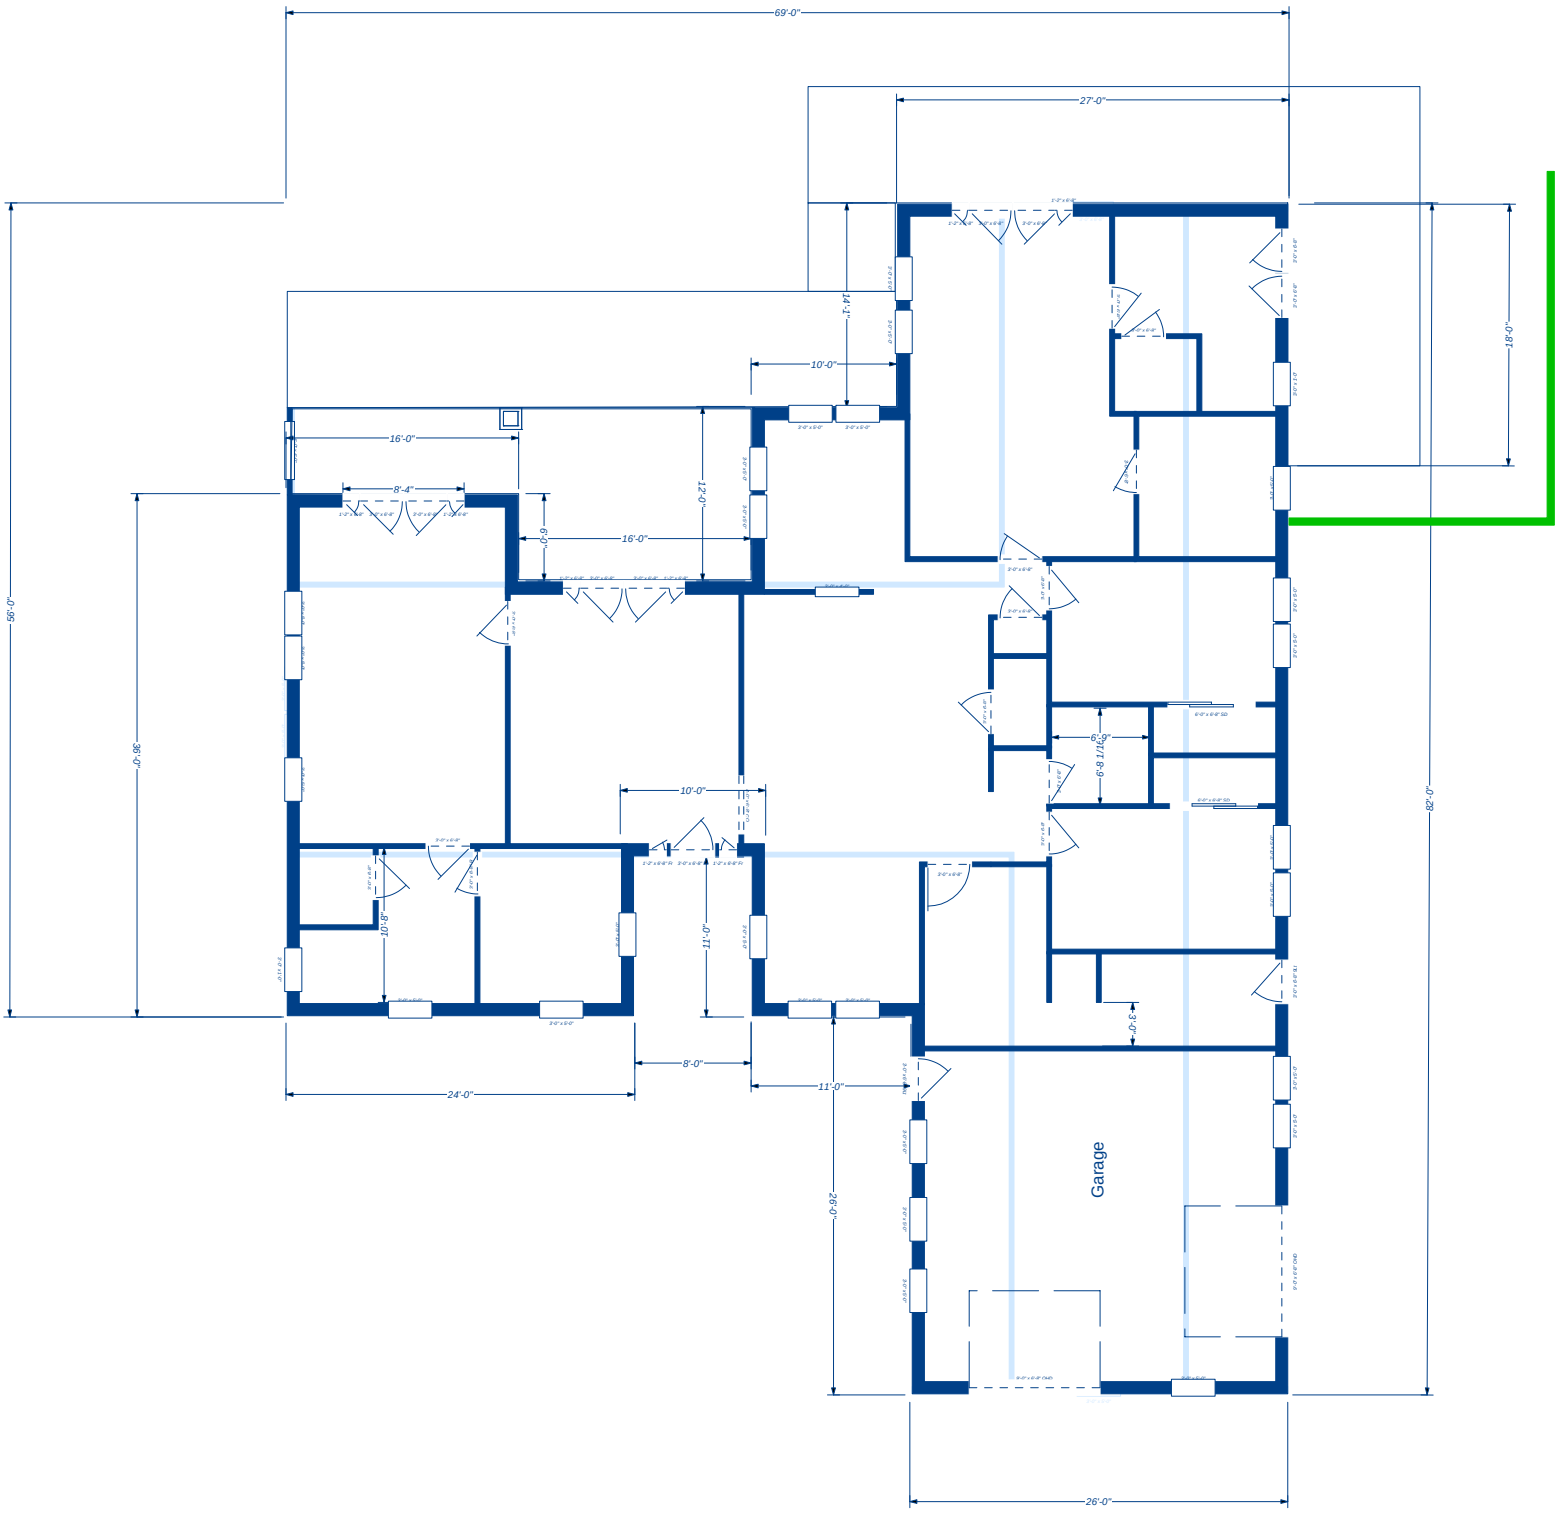
69'-0"
27'-0"
14'-7"
10'-0"
18'-0"
16'-0"
8'-4"
12'-0"
6'-0"
16'-0"
56'-0"
36'-0"
10'-0"
6'-8 1/16"
6'-0"
10'-8"
11'-0"
3'-0"
8'-0"
11'-0"
24'-0"
26'-0"
26'-0"
82'-0"
Garage

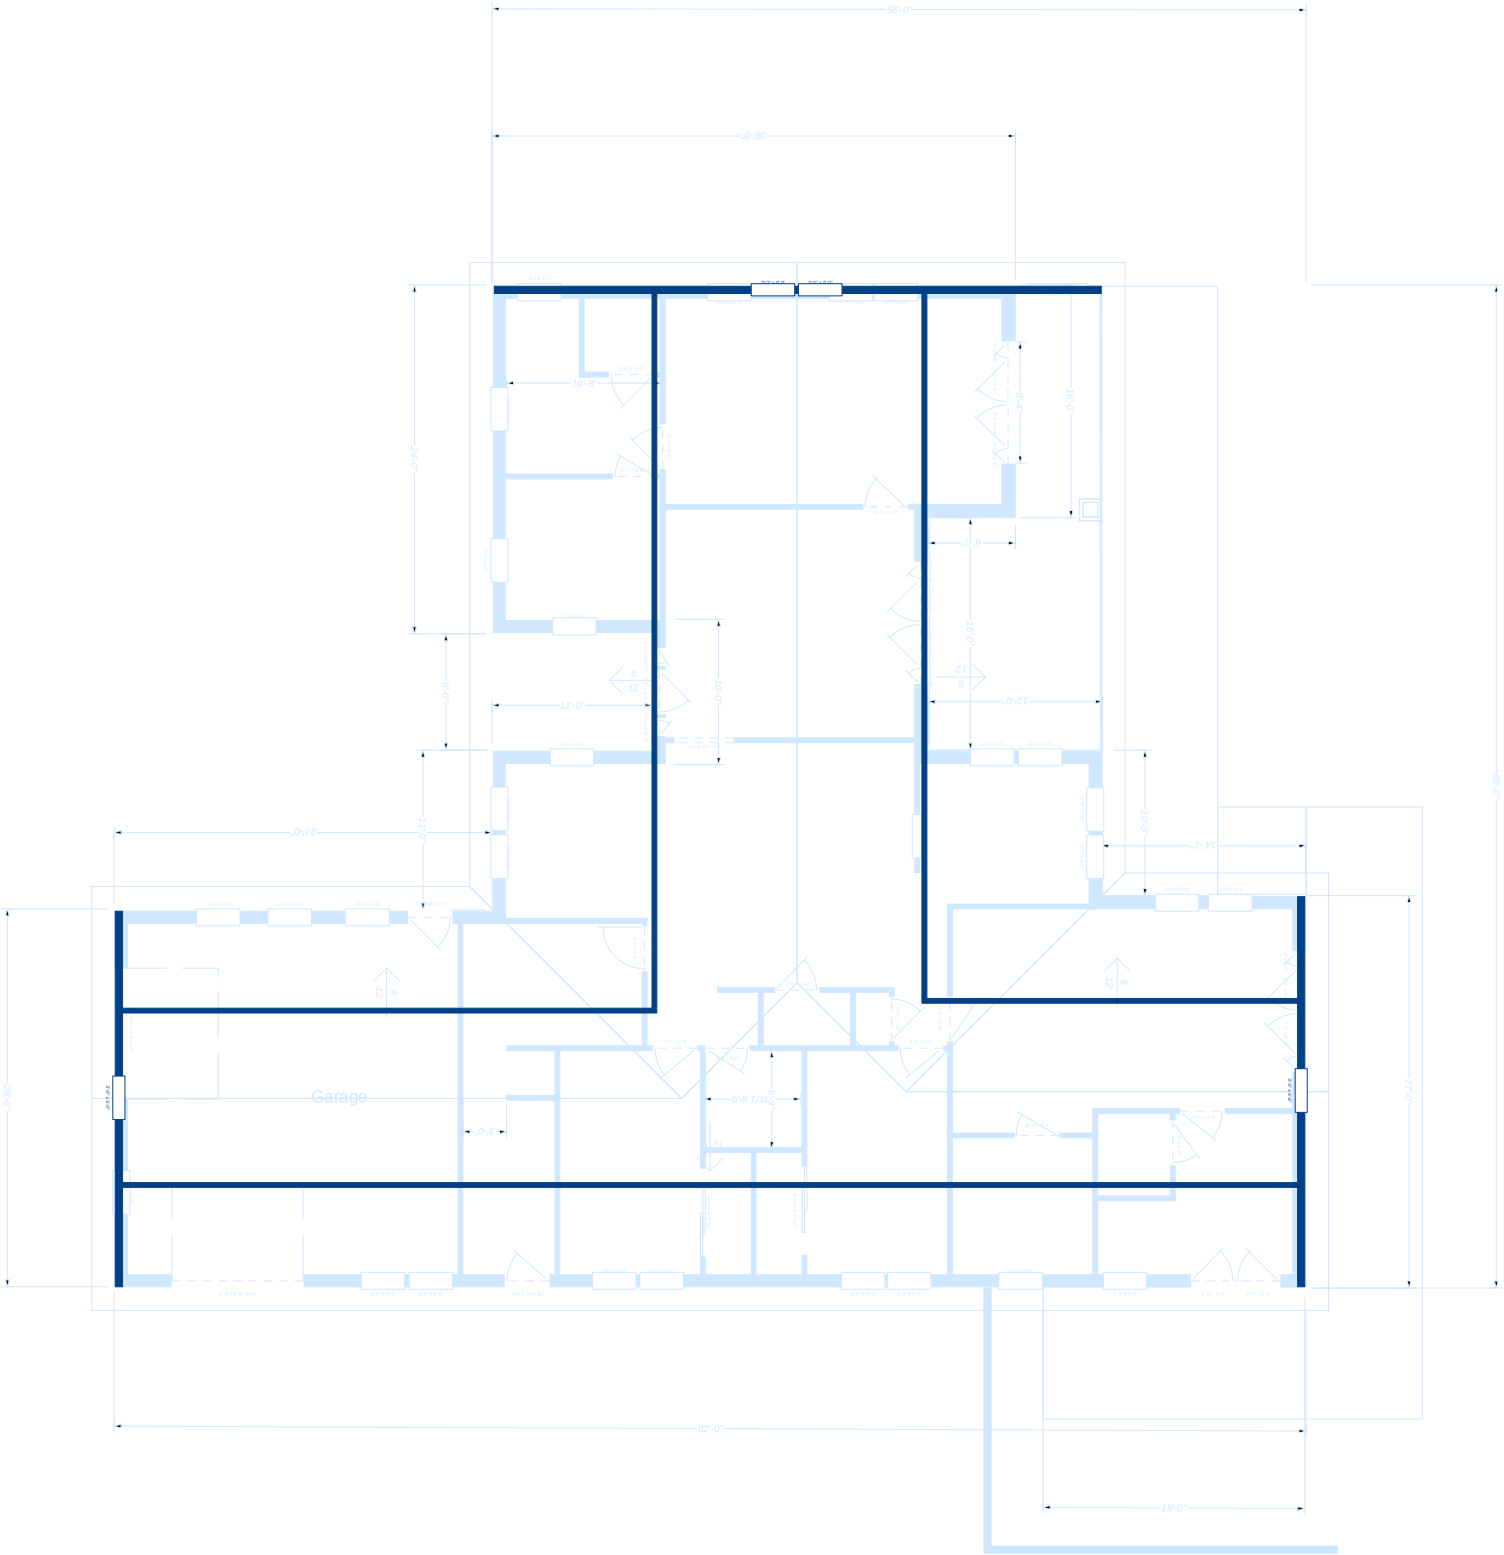
Garage

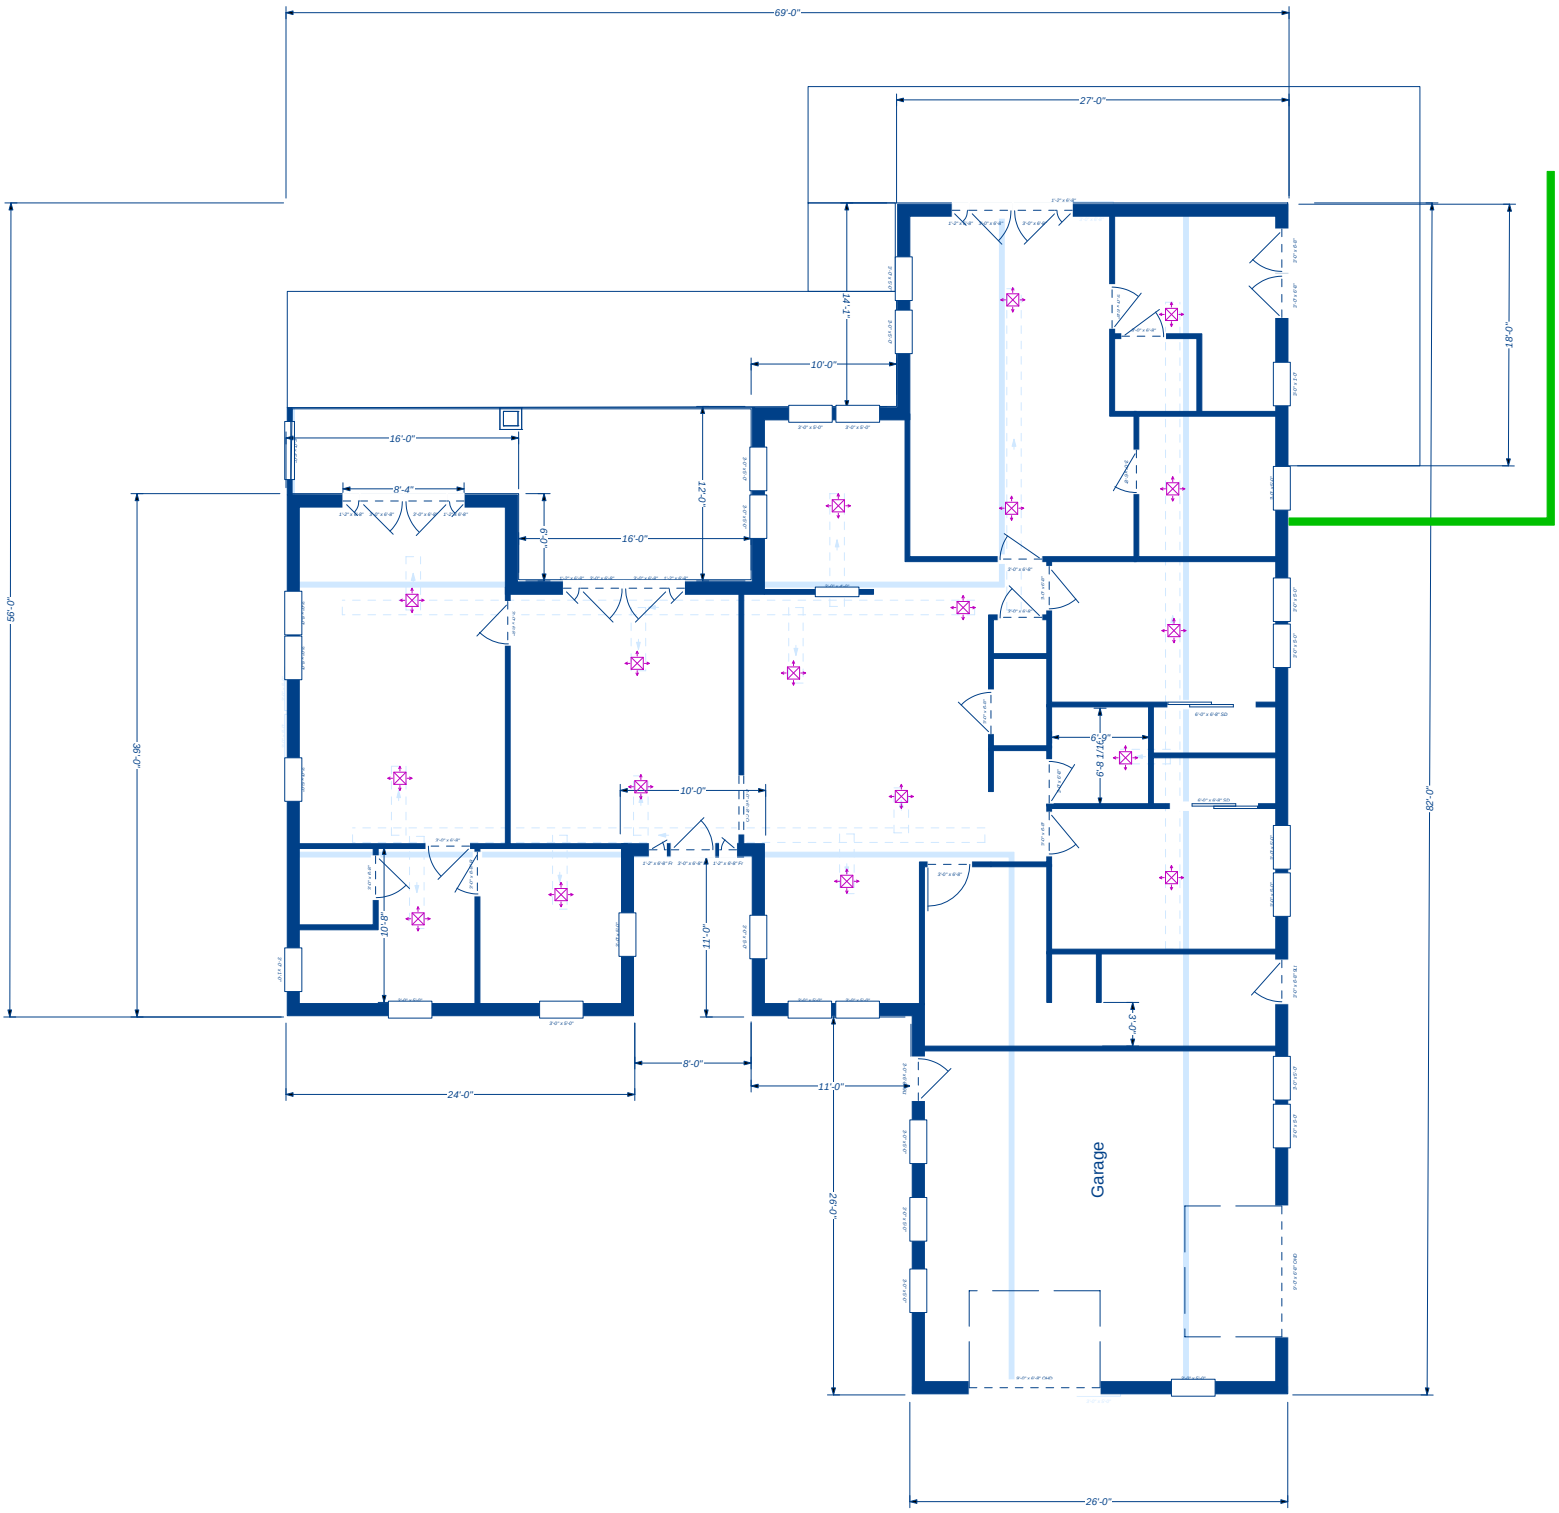
69'-0"
27'-0"
14'-7"
10'-0"
18'-0"
16'-0"
8'-4"
6'-0"
16'-0"
12'-0"
56'-0"
36'-0"
10'-0"
10'-8"
11'-0"
8'-0"
24'-0"
11'-0"
26'-0"
6'-9 1/8"
6'-9"
3'-0"
62'-0"
Garage
26'-0"

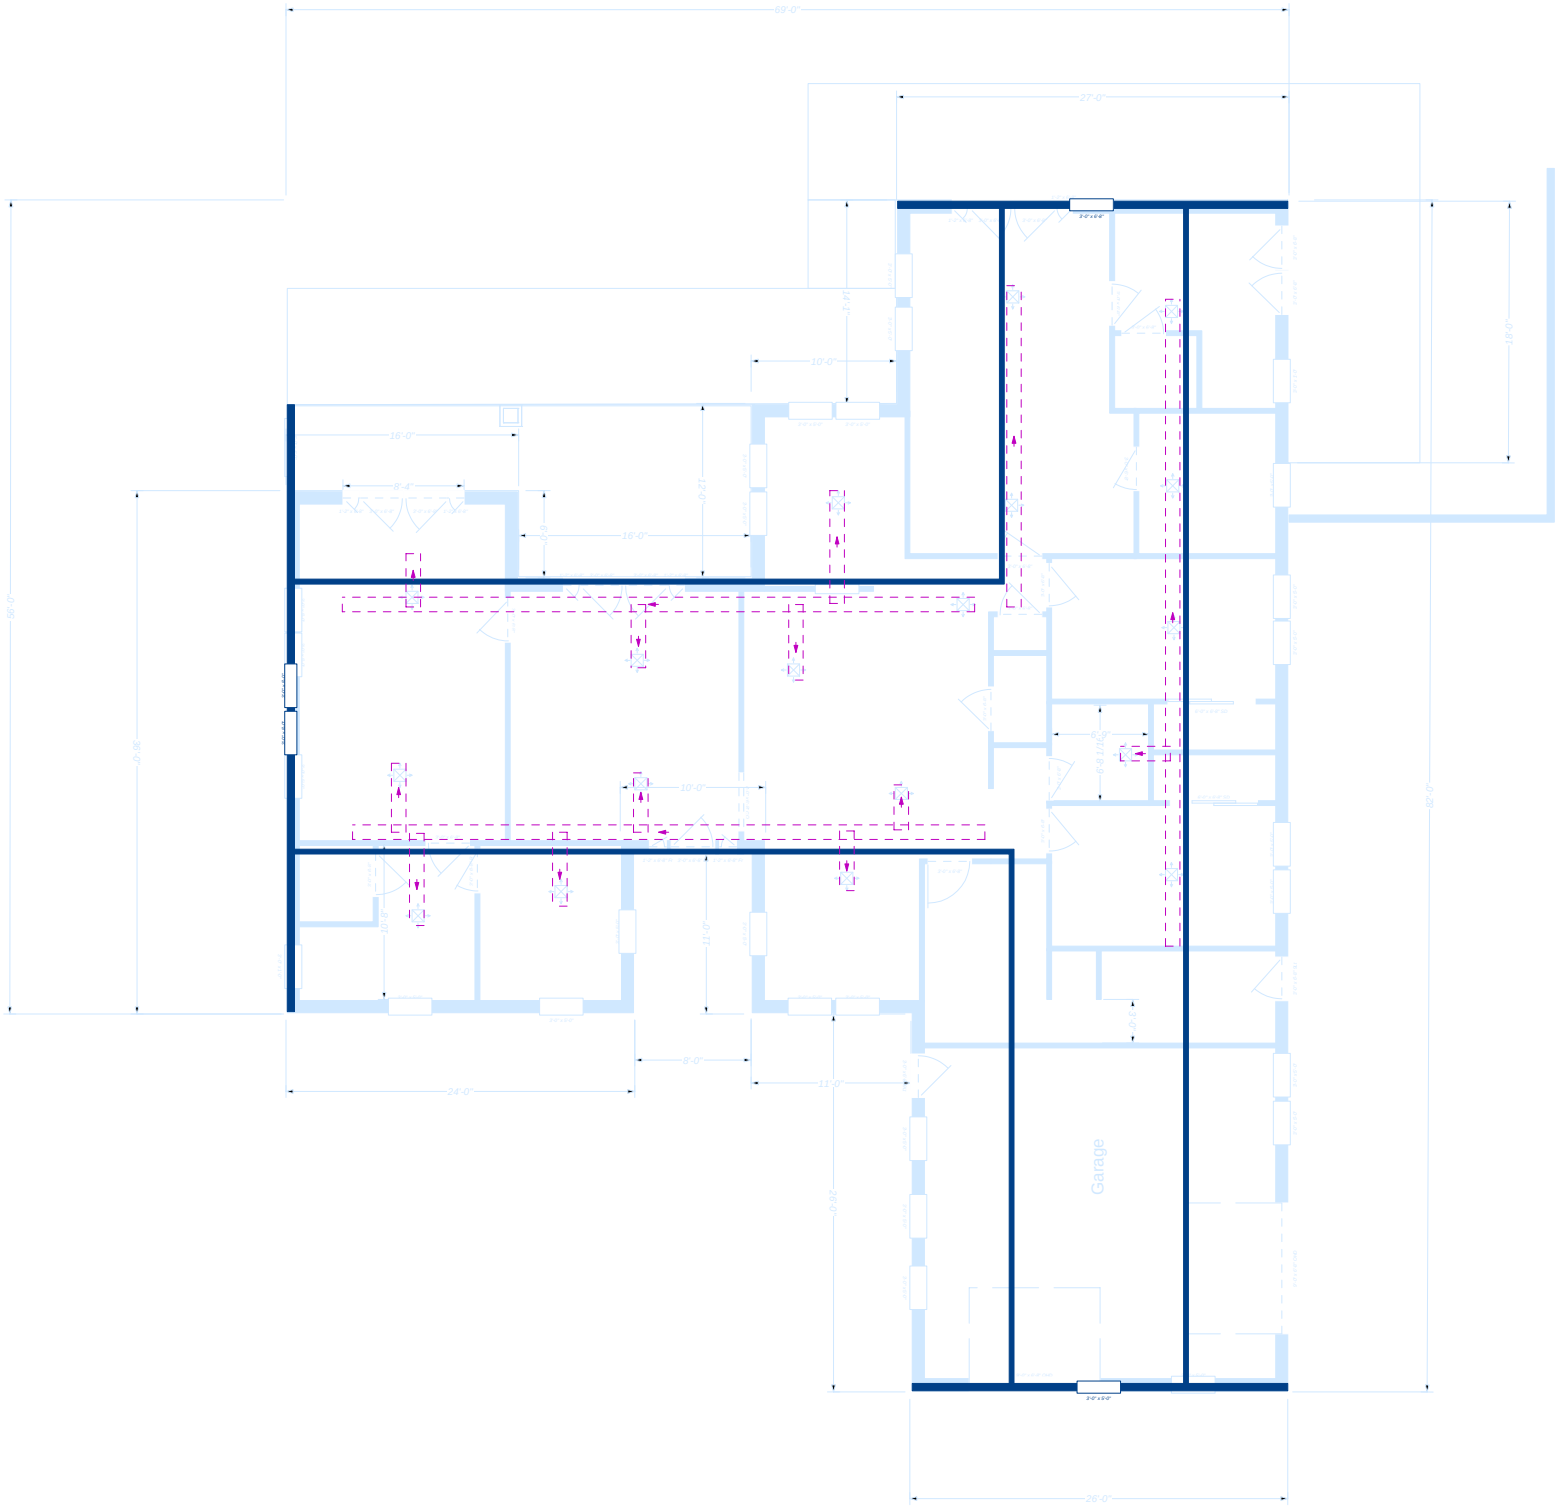
69'-0"
27'-0"
3'-0" x 6'-0"
7'-11"
10'-0"
18'-0"
16'-0"
8'-4"
12'-0"
6'-0"
16'-0"
90'-0"
30'-0"
10'-0"
6'-0" x 10'-0"
10'-0"
10'-6"
11'-0"
8'-0"
11'-0"
24'-0"
28'-0"
Garage
3'-0" x 6'-0"
82'-0"
26'-0"

5-0"x5-0"W
Shower
5-0"x5-0"W
Shower
3'-0" x 6'-8"
3'-0" x 6'-8"
3'-0" x 6'-8"

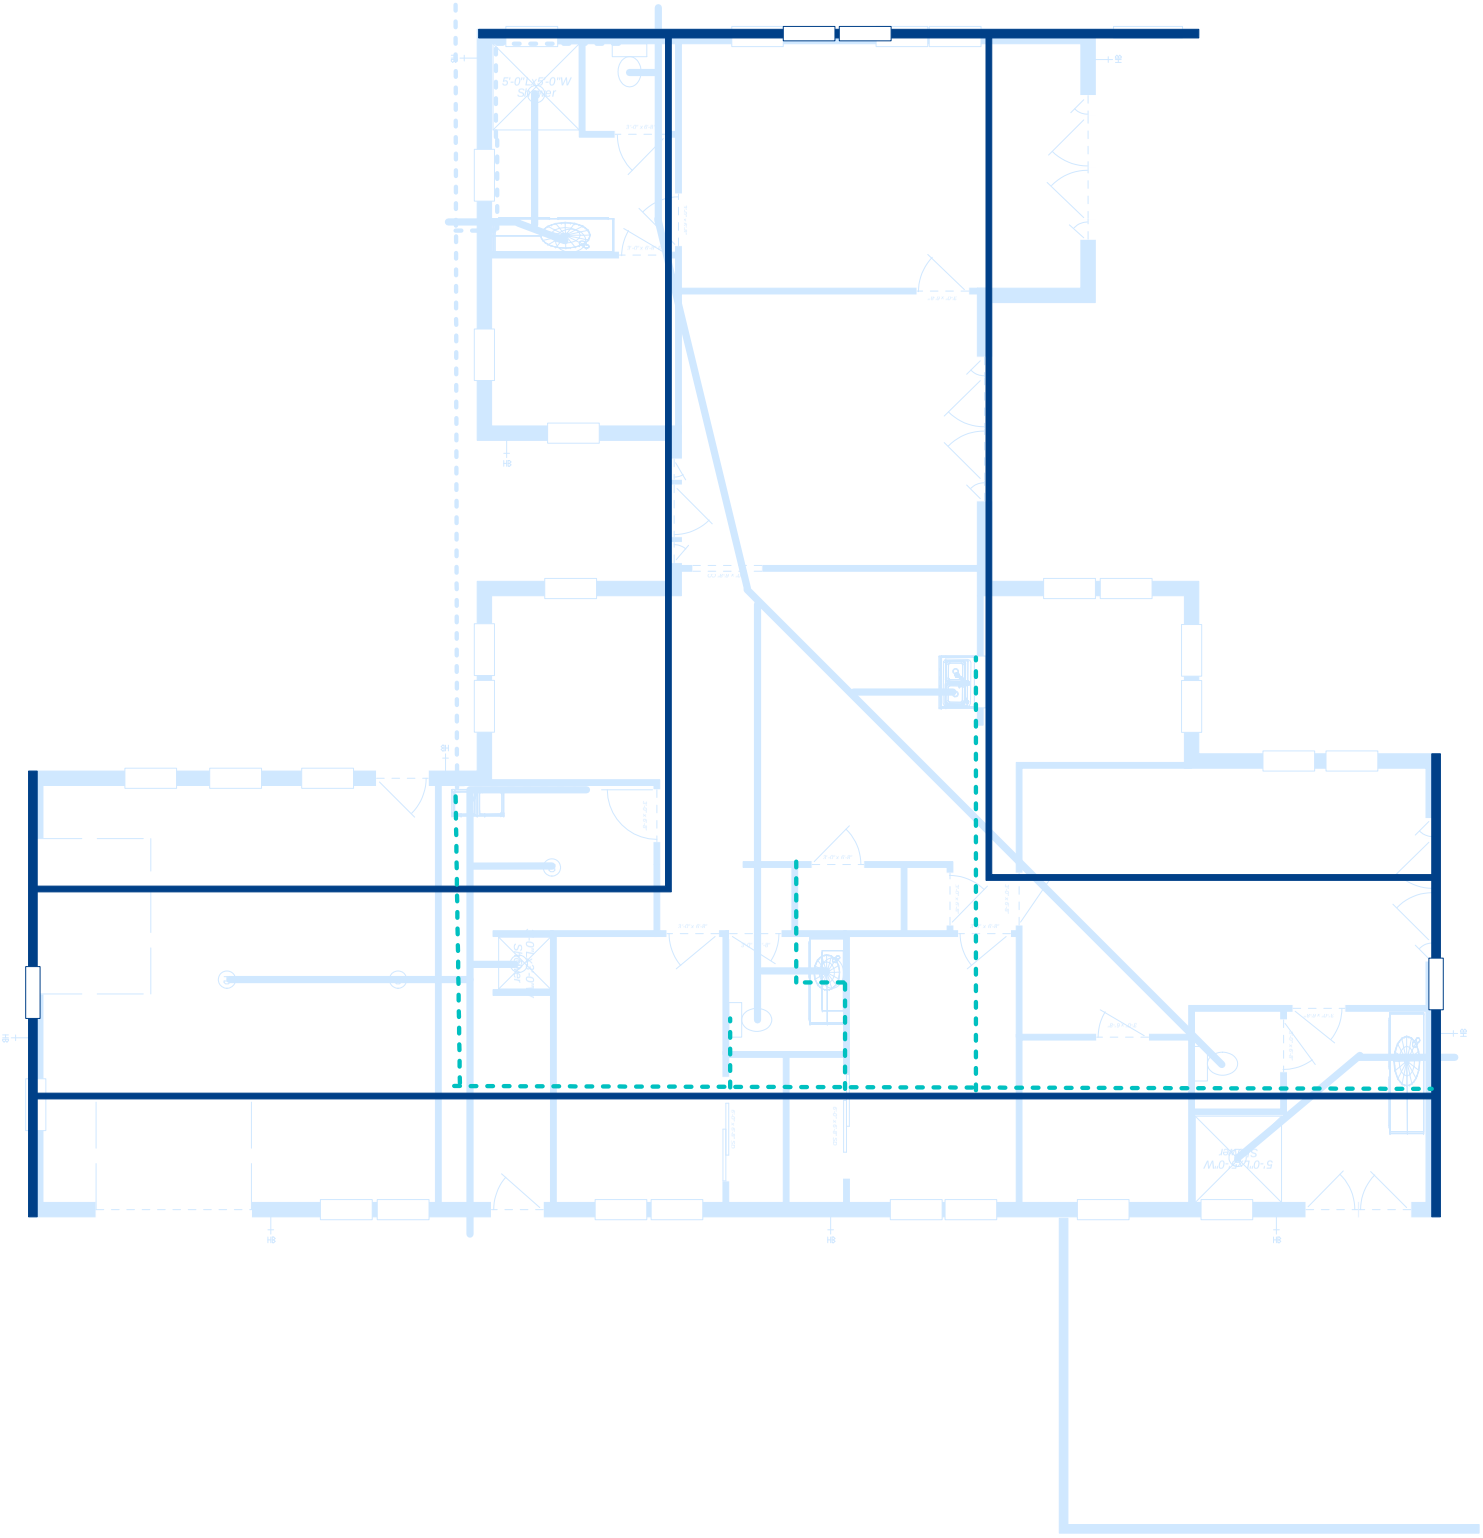

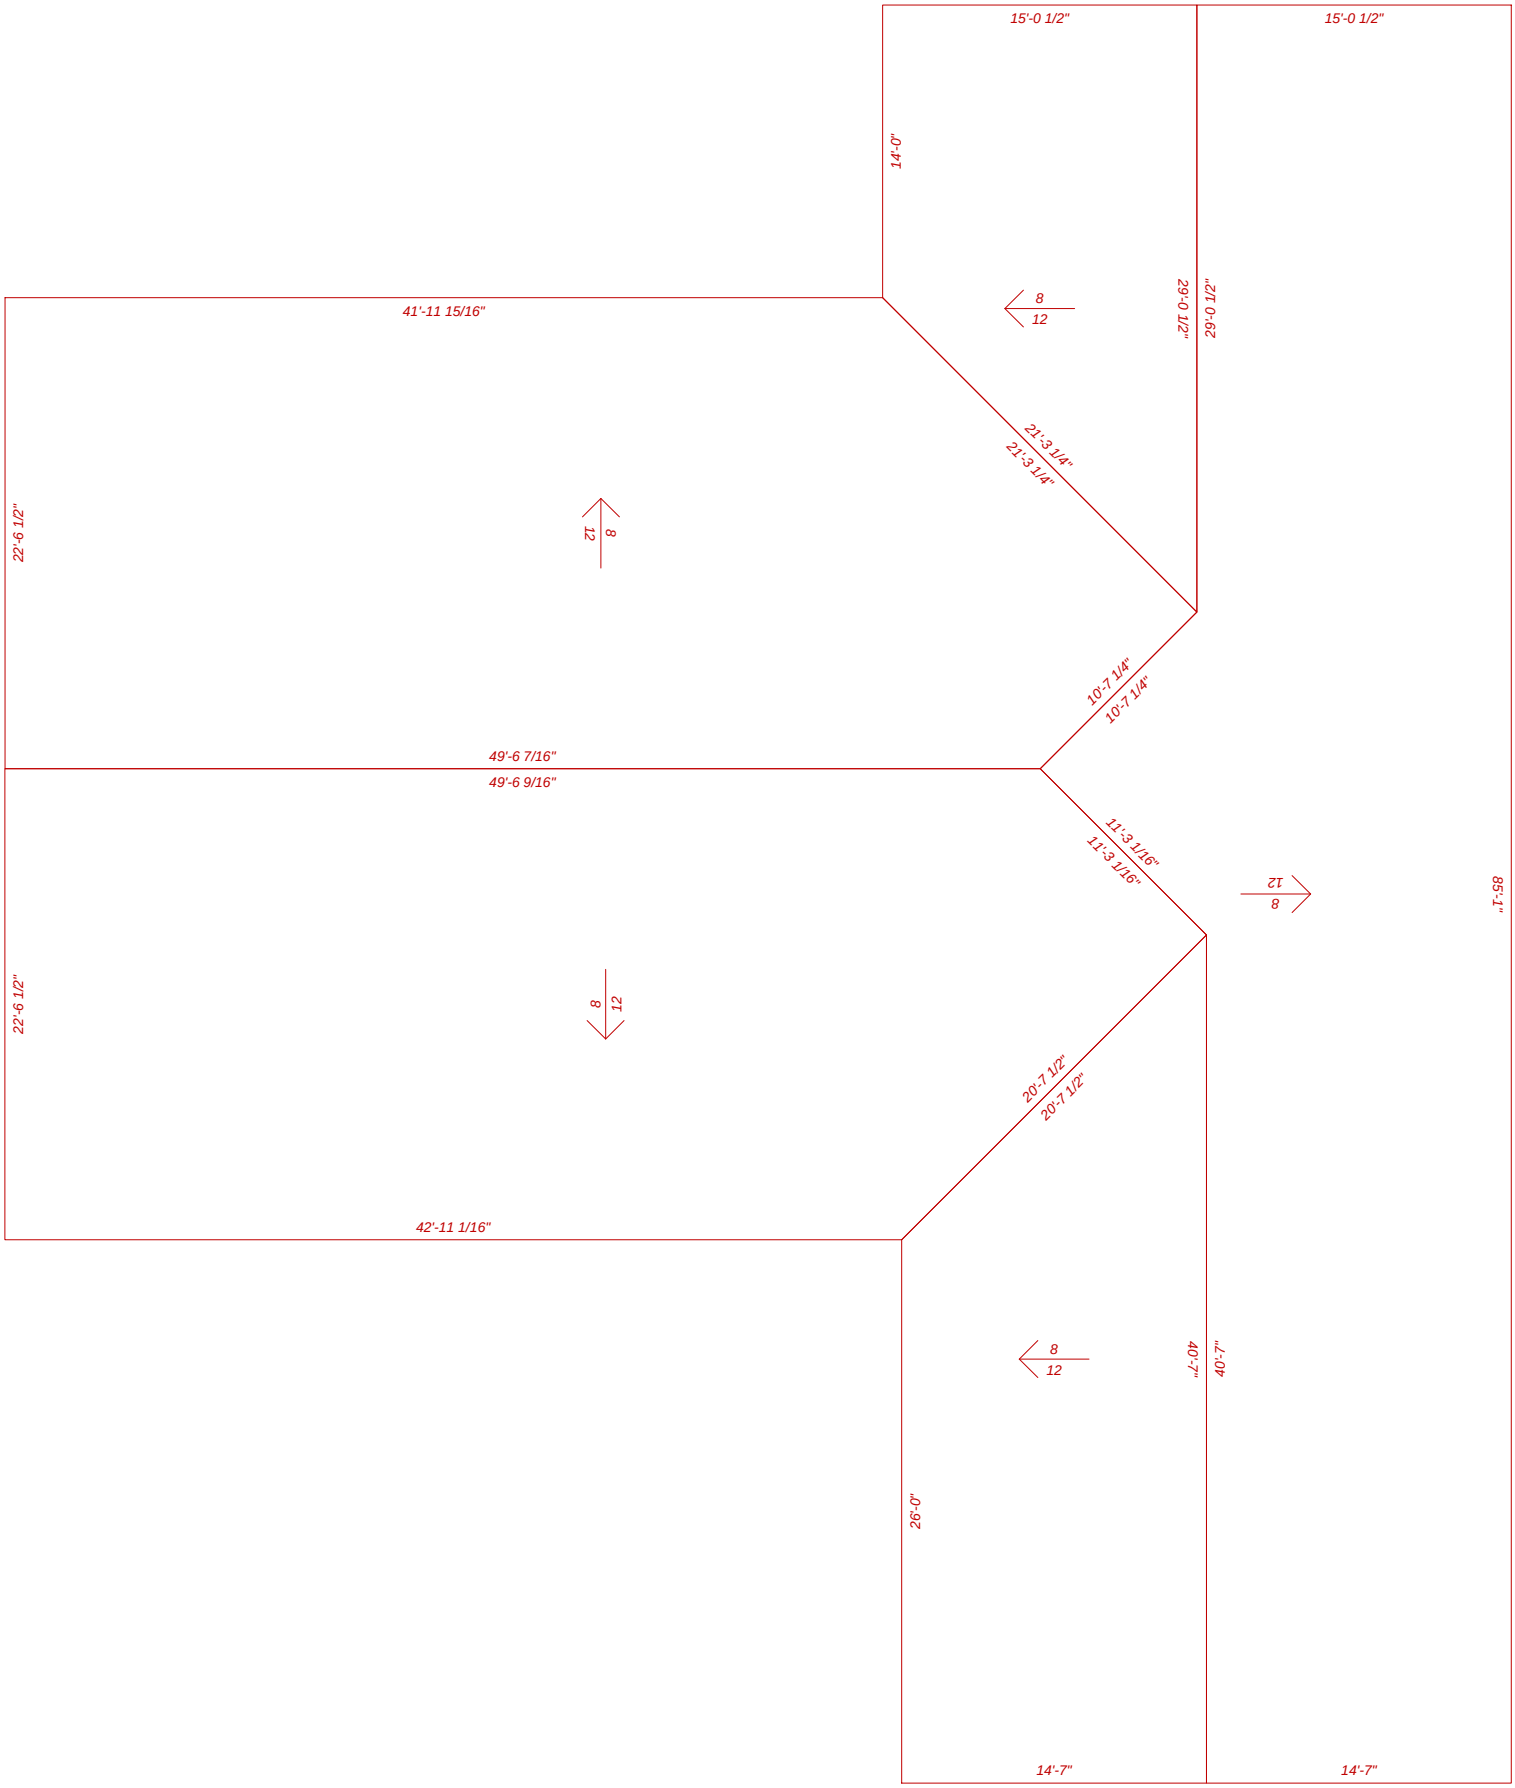
15'-0 1/2"
15'-0 1/2"
14'-0"
8
12
29'-0 1/2"
29'-0 1/2"
41'-11 15/16"
21'-3 1/4"
21'-3 1/4"
22'-6 1/2"
8
12
10'-7 1/4"
10'-7 1/4"
49'-6 7/16"
49'-6 9/16"
11'-3 1/16"
11'-3 1/16"
8
12
85'-1"
22'-6 1/2"
8
12
20'-7 1/2"
20'-7 1/2"
42'-11 1/16"
8
12
40'-7"
40'-7"
26'-0"
14'-7"
14'-7"

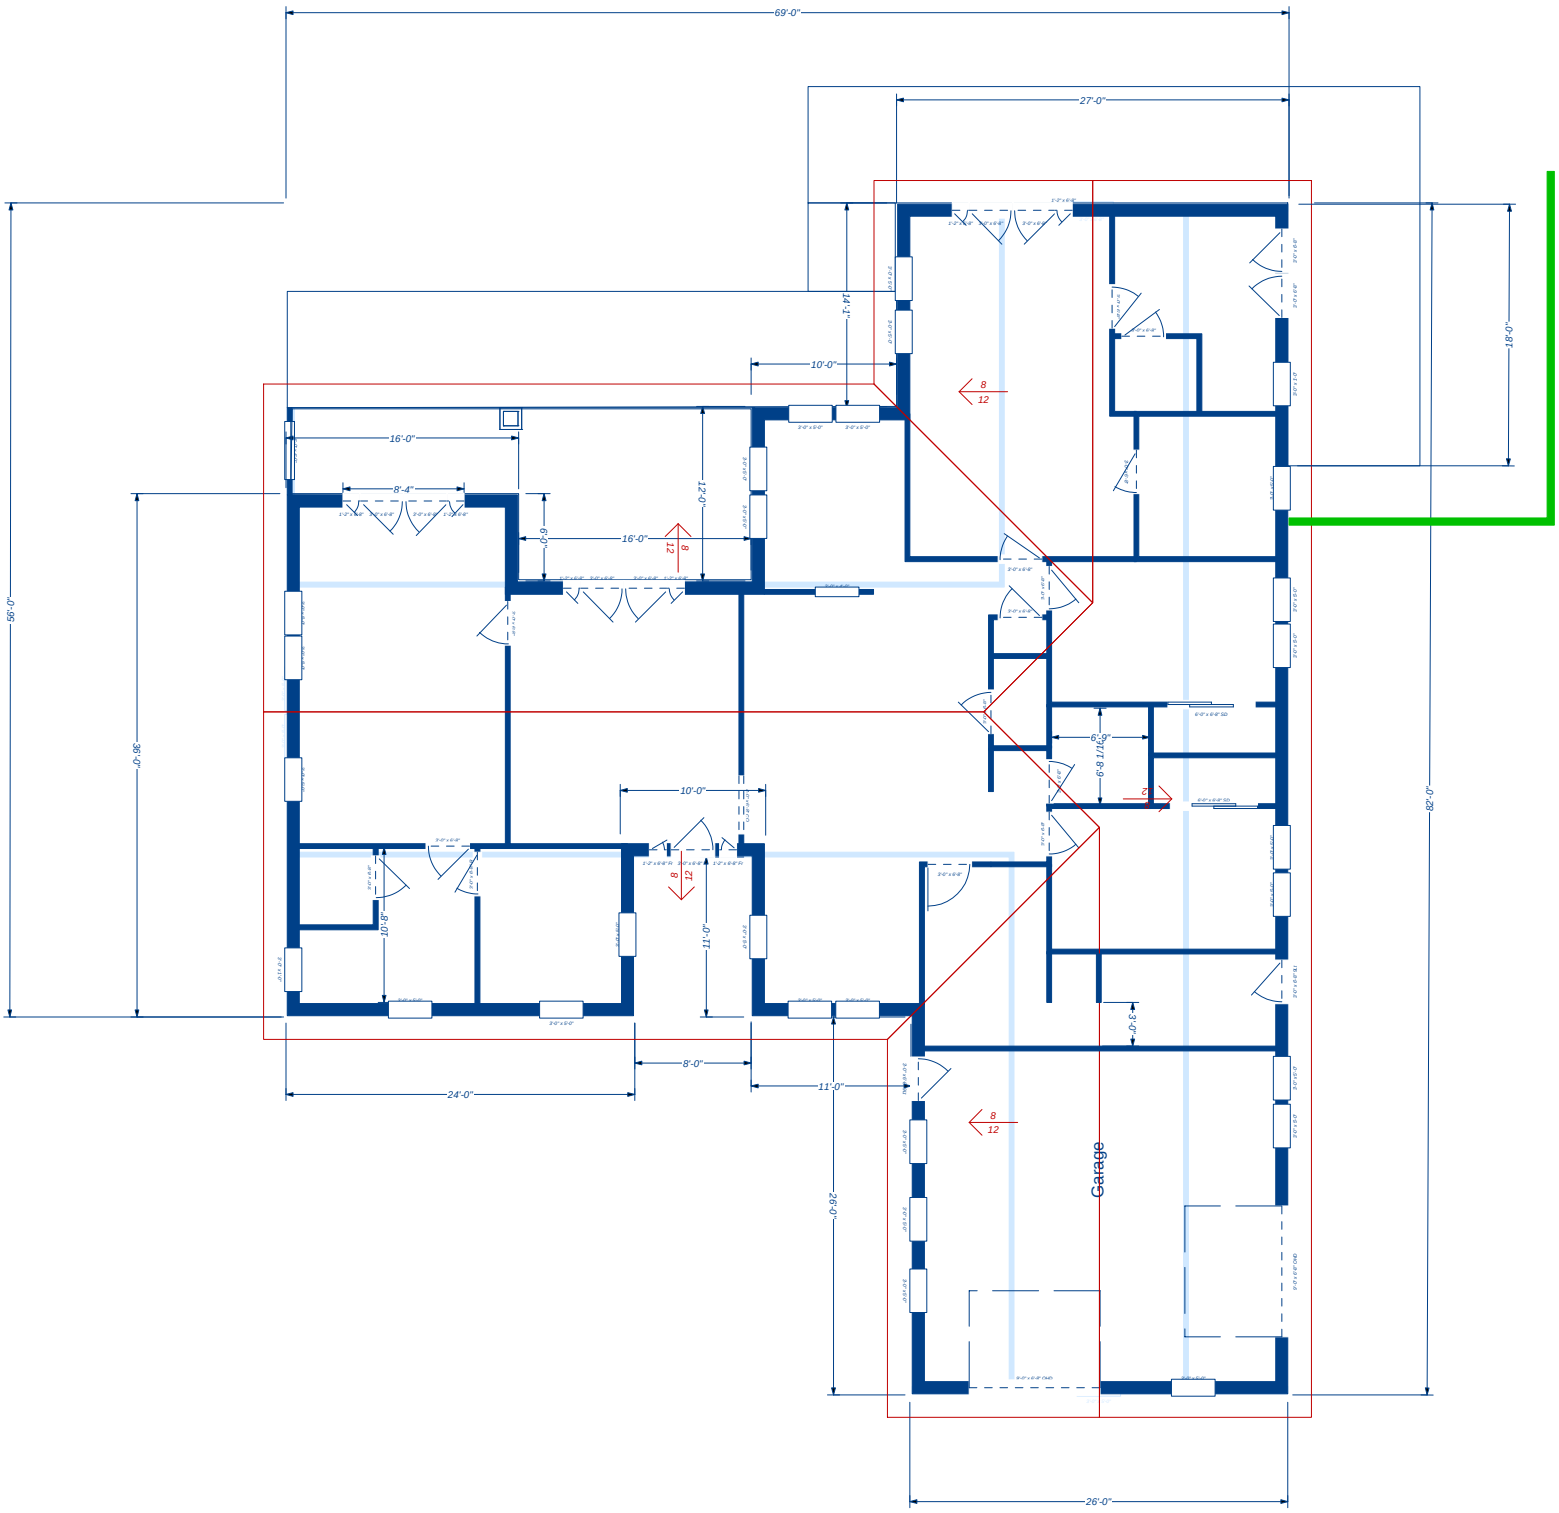
69'-0"
27'-0"
14'-7"
10'-0"
18'-0"
16'-0"
8'-4"
6'-0"
16'-0"
12'-0"
56'-0"
36'-0"
10'-0"
10'-8"
11'-0"
6'-8 1/16"
6'-8"
3'-0"
8'-0"
24'-0"
11'-0"
26'-0"
26'-0"
82'-0"
Garage

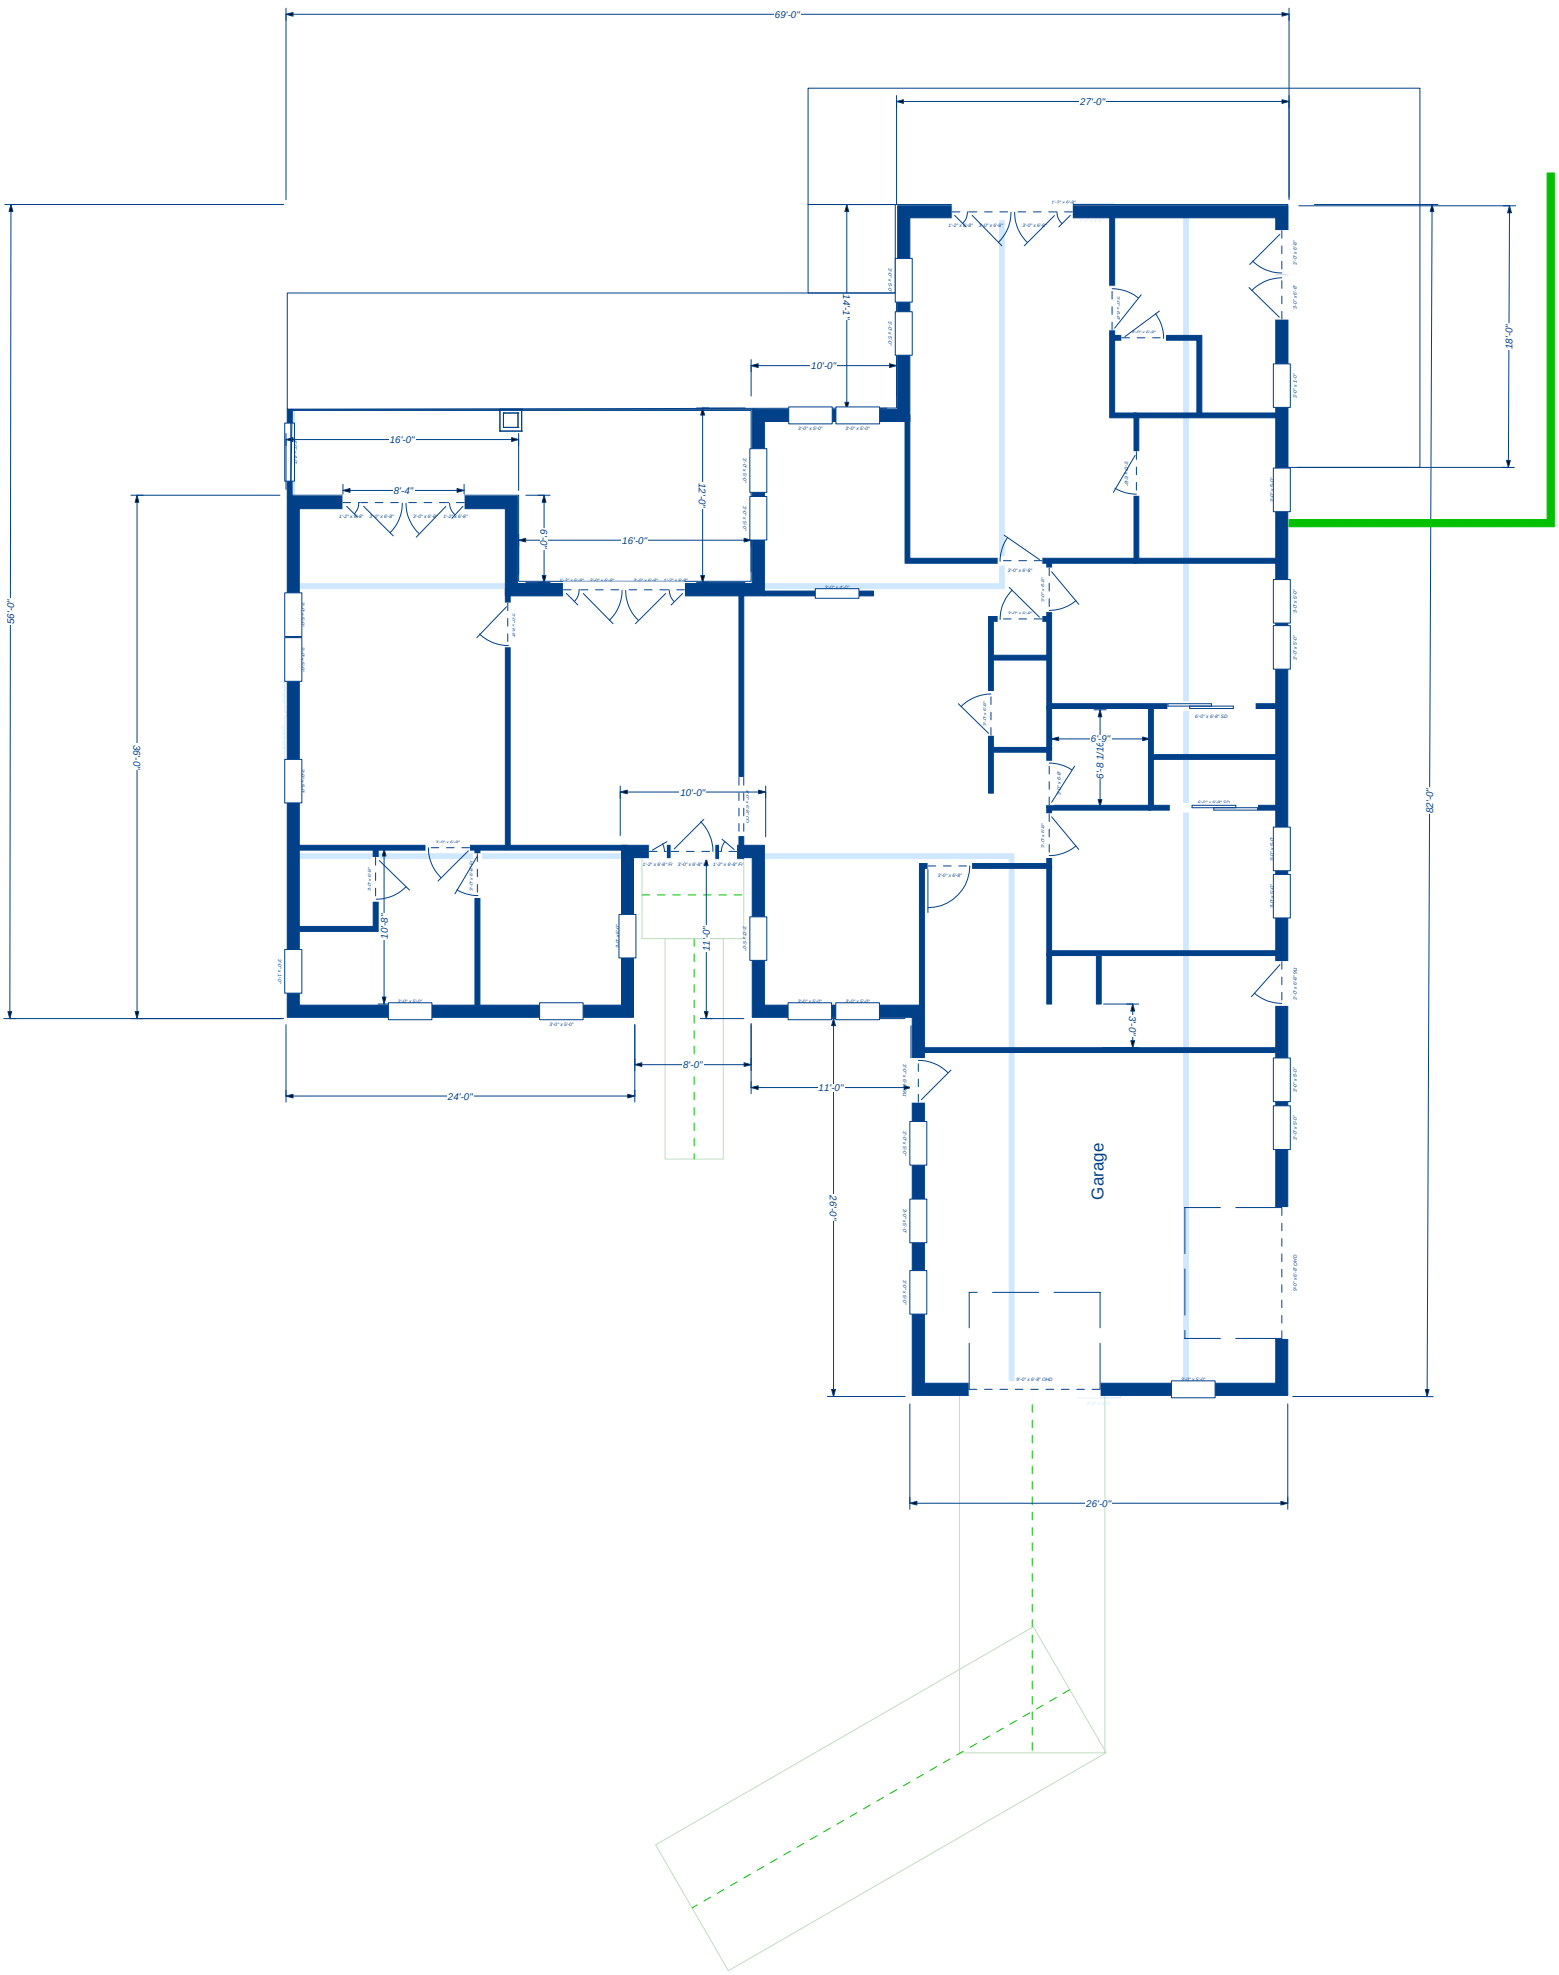
69'-0"
27'-0"
14'-1"
10'-0"
18'-0"
16'-0"
8'-4"
12'-0"
6'-0"
16'-0"
56'-0"
36'-0"
82'-0"
6'-9"
6'-8 1/16"
10'-0"
10'-8"
11'-0"
3'-0"
8'-0"
24'-0"
11'-0"
26'-0"
Garage
26'-0"

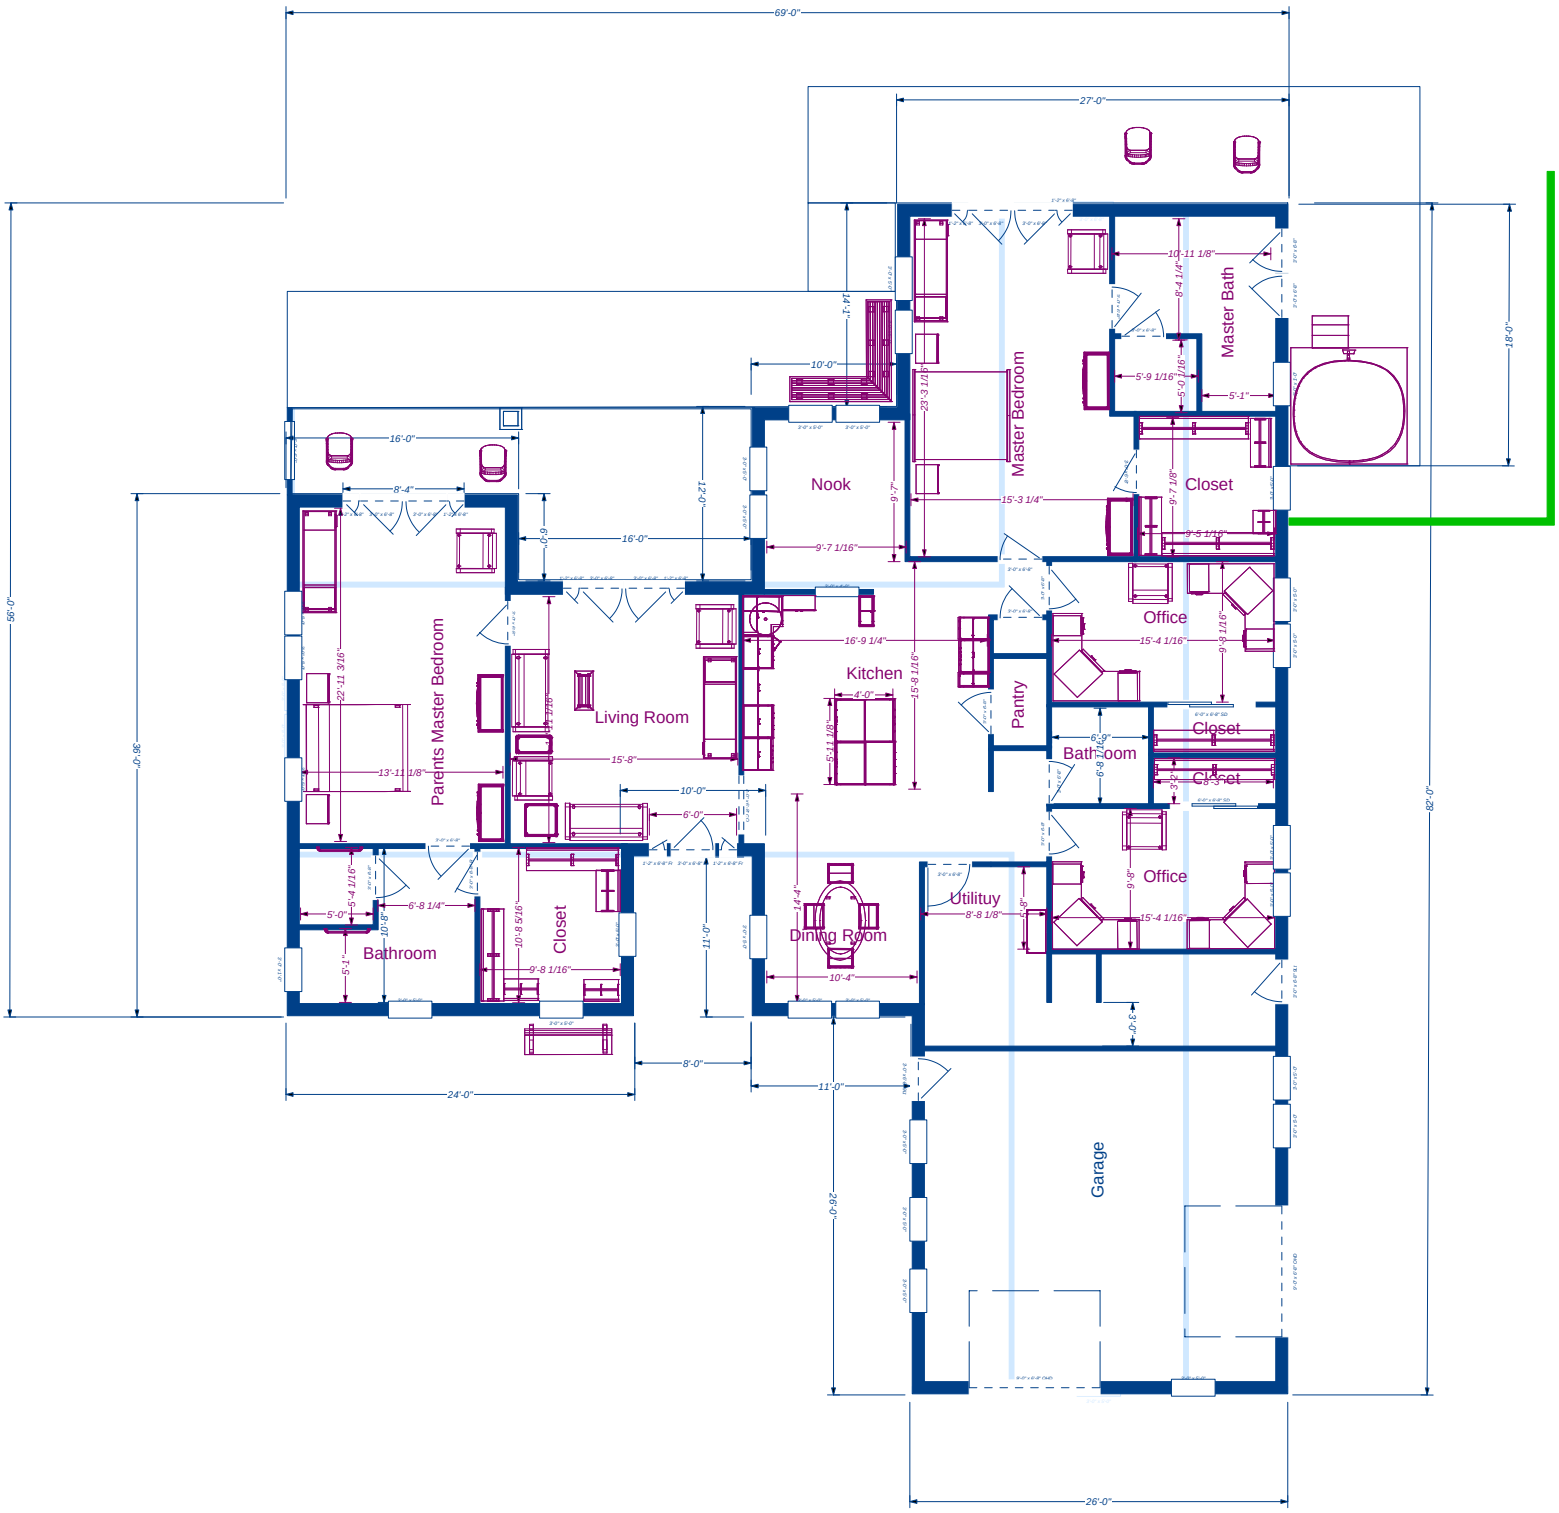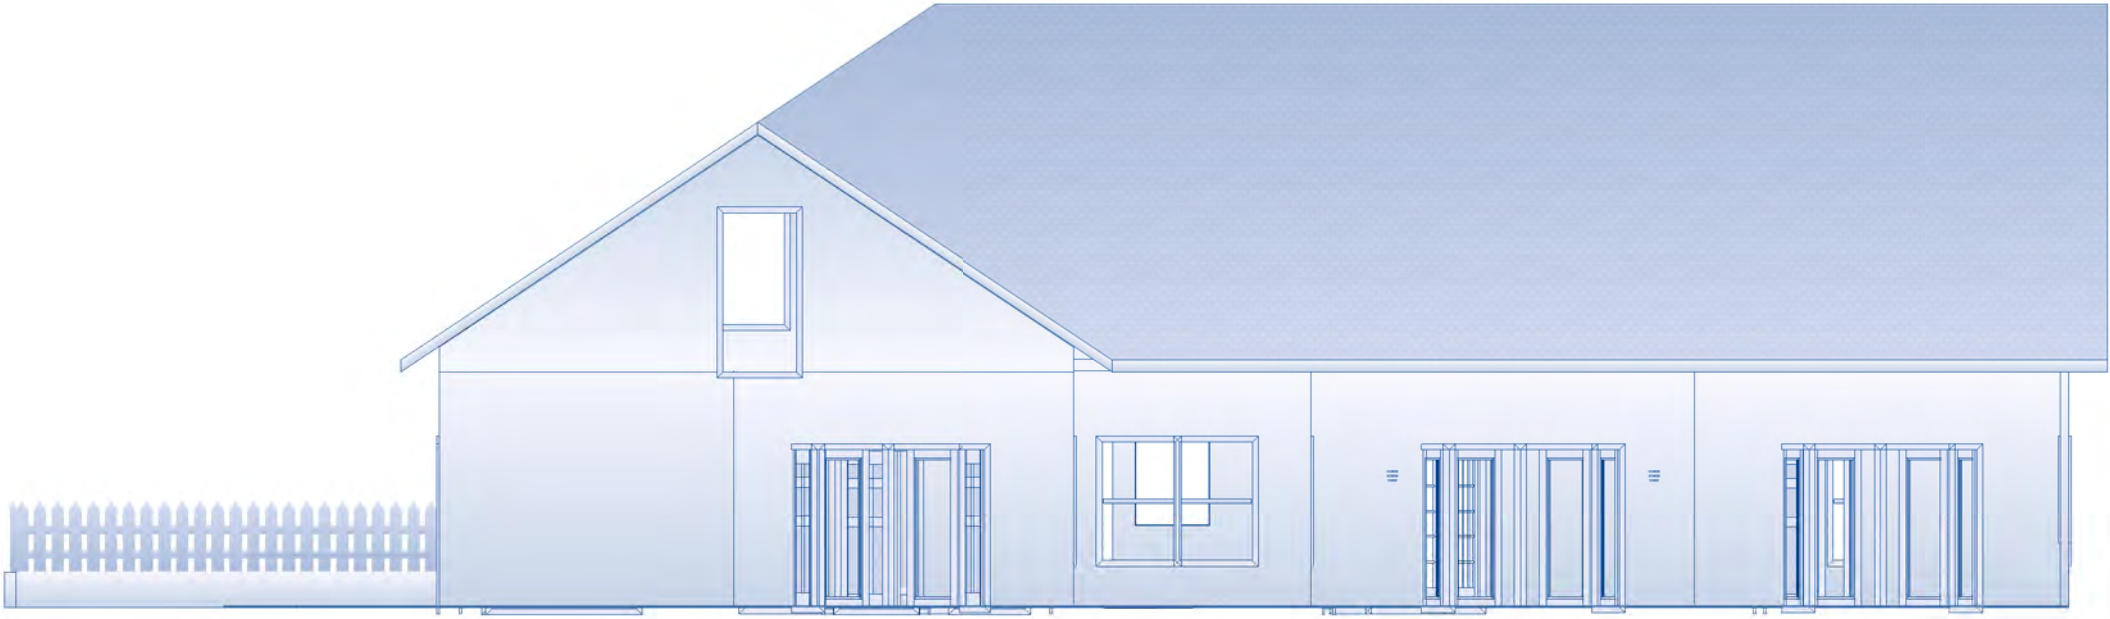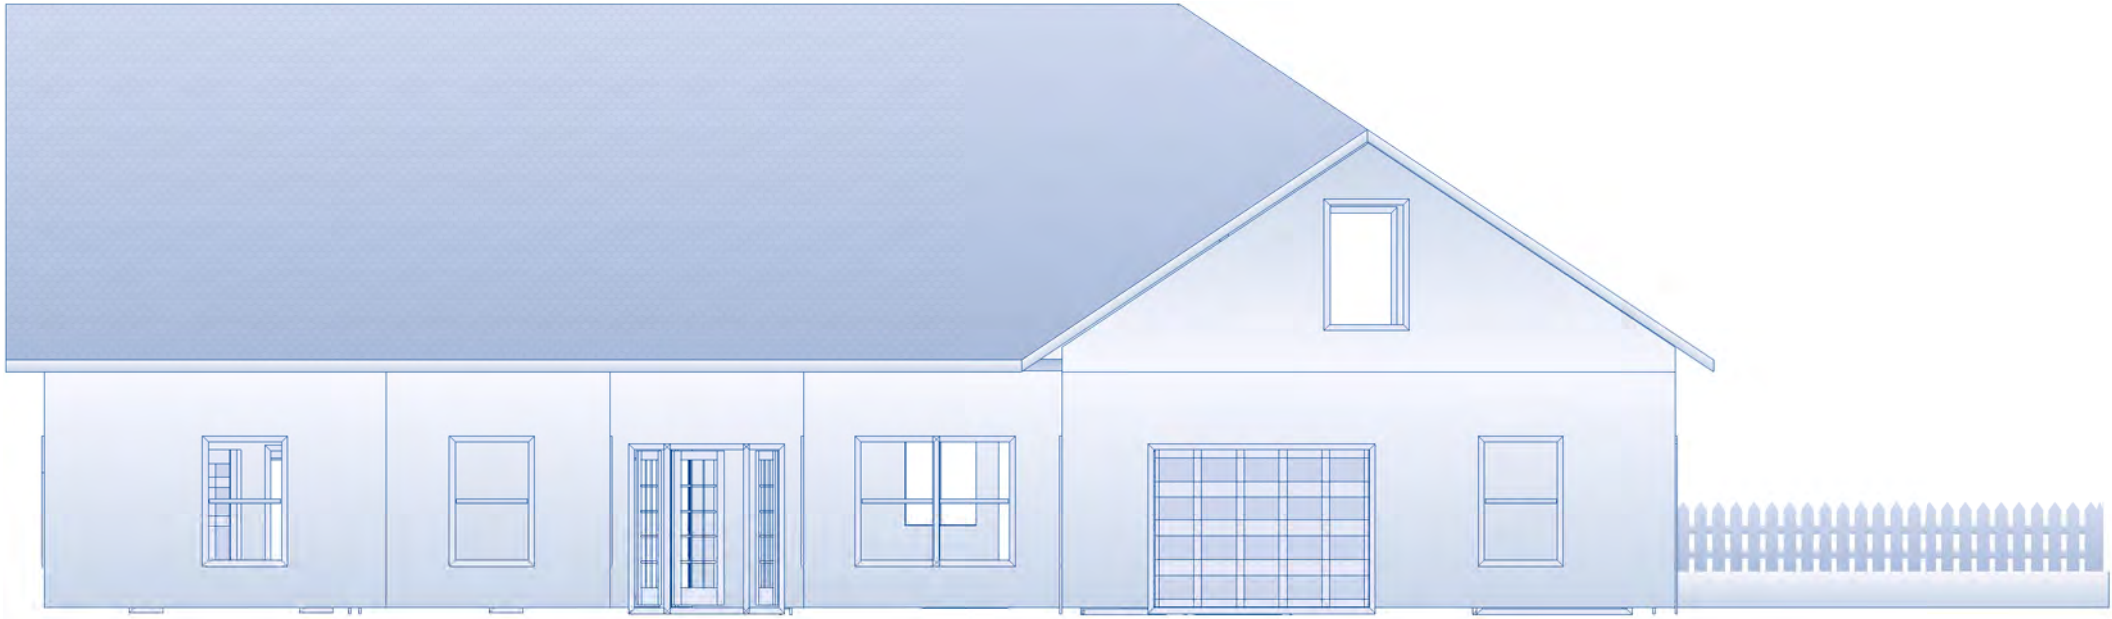
69'-0"
27'-0"
56'-0"
36'-0"
18'-0"
82'-0"
26'-0"
24'-0"
Parents Master Bedroom
Living Room
Nook
Kitchen
Pantry
Master Bedroom
Master Bath
Closet
Office
Bathroom
Dining Room
Utilituy
Garage