Future Sitting Area
Future Media Room
Mechanical Room
Garage
OPEN to below
Up
25'-5"
12'-0"
3'-0"

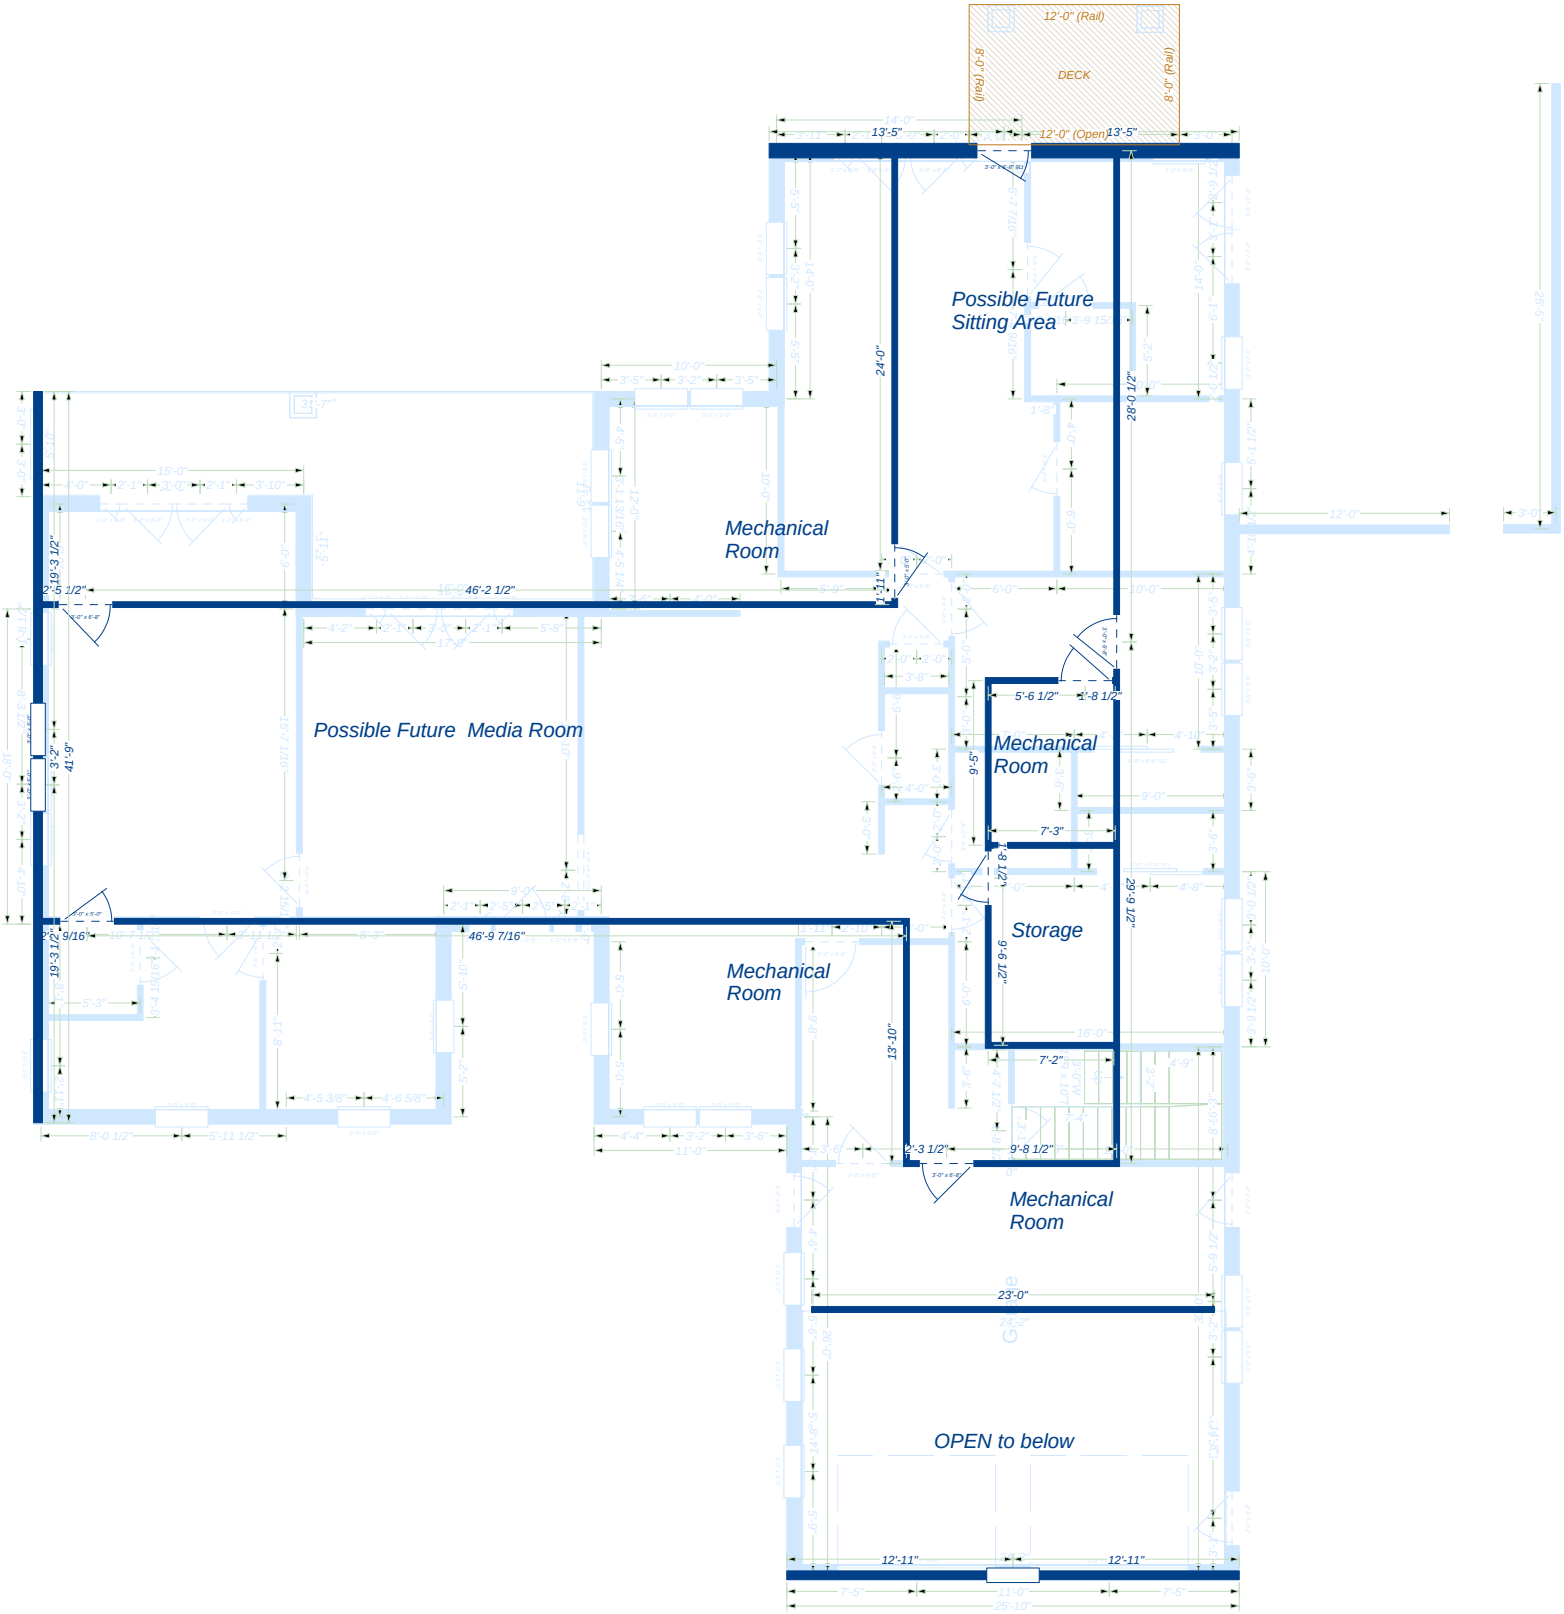
12'-0" (Rail)
DECK
8'-0" (Rail)
8'-0" (Rail)
12'-0" (Open)
13'-5"
13'-5"
Possible Future
Sitting Area
24'-0"
28'-0 1/2"
Mechanical
Room
46'-2 1/2"
Possible Future Media Room
Mechanical
Room
5'-6 1/2"
1'-8 1/2"
9'-5"
7'-3"
Storage
29'-9 1/2"
9'-6 1/2"
46'-9 7/16"
Mechanical
Room
13'-10"
7'-2"
2'-3 1/2"
9'-8 1/2"
Mechanical
Room
23'-0"
OPEN to below
12'-11"
12'-11"
7'-5"
11'-0"
7'-5"
25'-10"
19'-3 1/2"
41'-9"
3'-2"
19'-3 1/2"

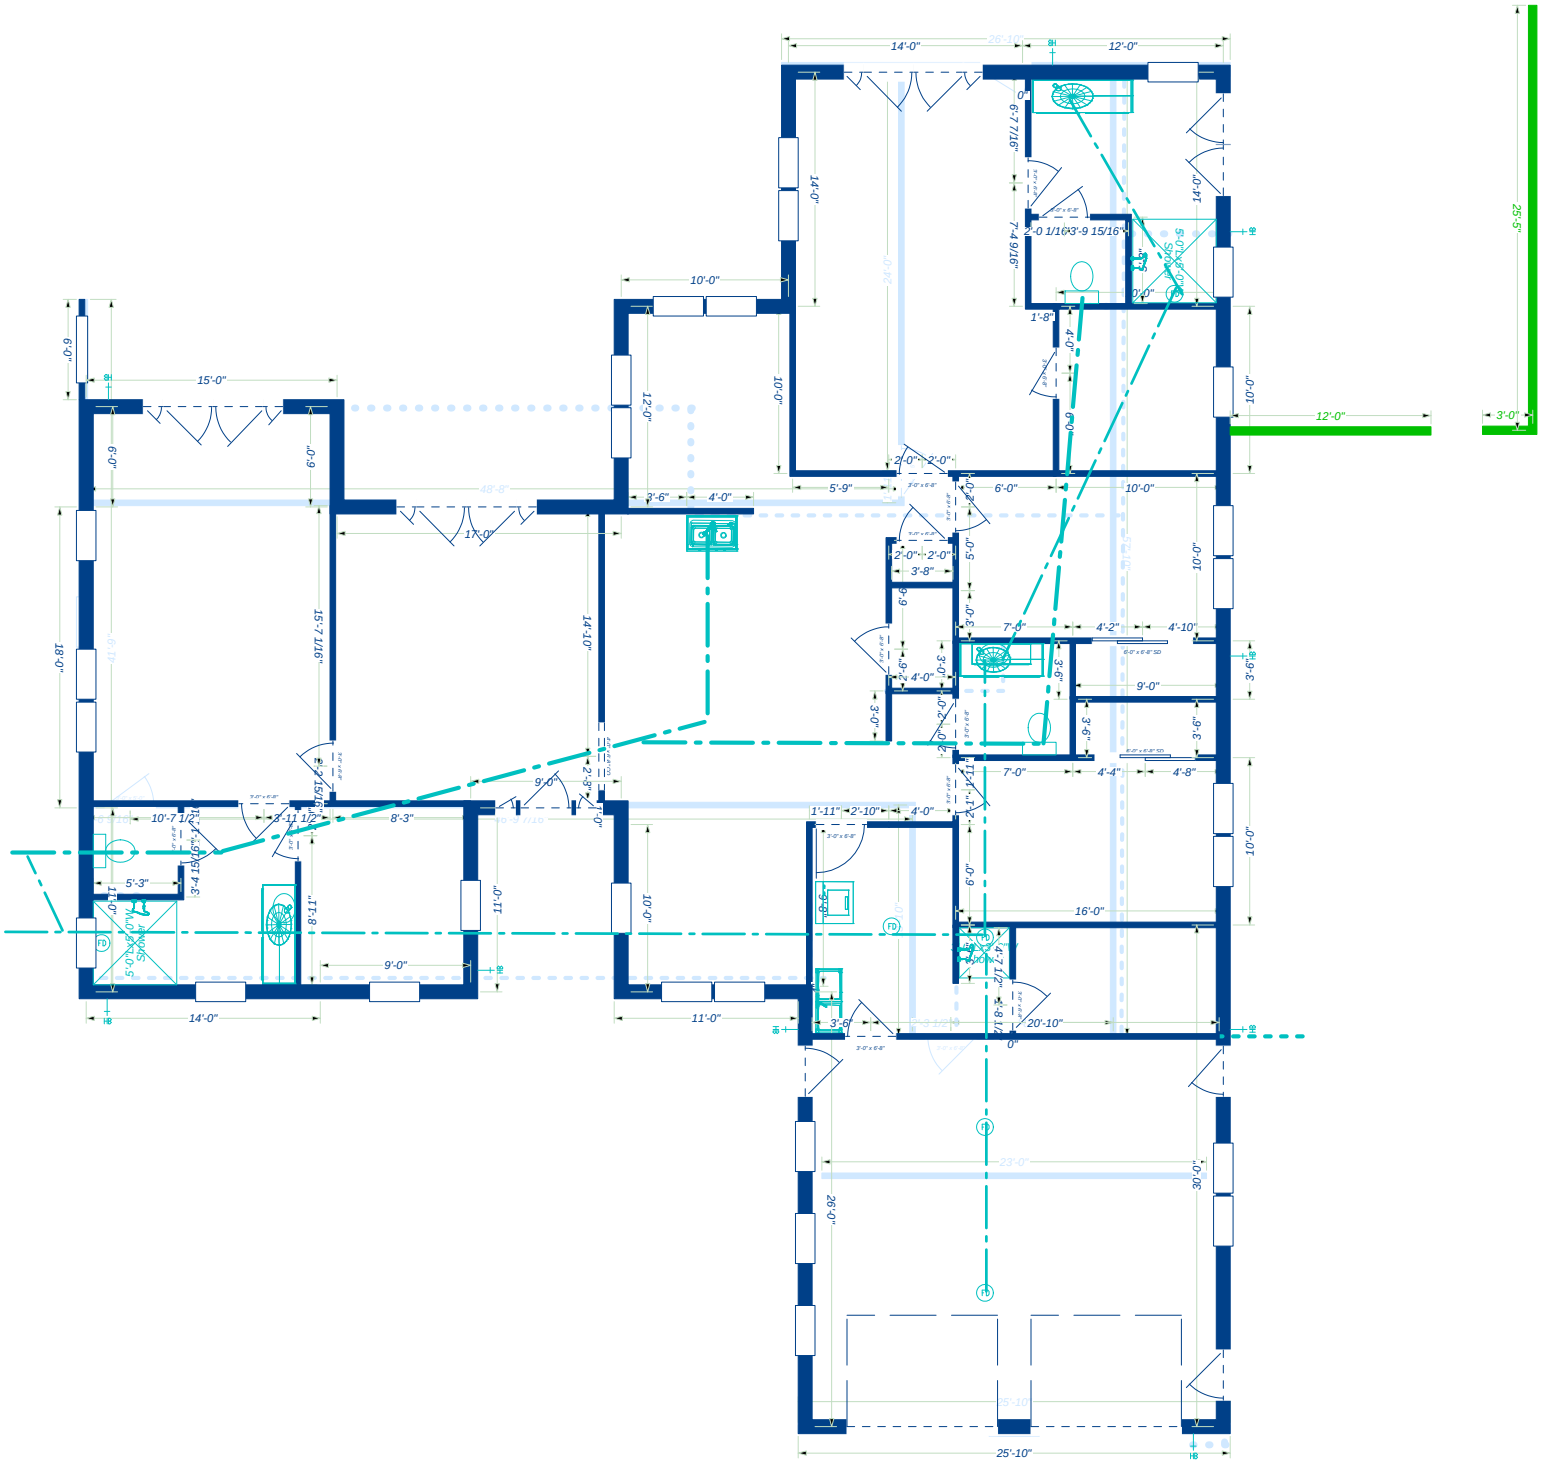
14'-0"
12'-0"
25'-5"
3'-0"
12'-0"
15'-0"
10'-0"
6'-0"
48'-8"
17'-0"
5'-9"
6'-0"
10'-0"
18'-0"
15'-7 1/16"
14'-10"
9'-0"
8'-3"
10'-7 1/2"
3'-11 1/2"
5'-3"
11'-0"
8'-11"
14'-0"
11'-0"
1'-11"
2'-10"
4'-0"
16'-0"
20'-10"
23'-0"
30'-0"
26'-0"
25'-10"
25'-10"
7'-4 9/16"
6'-7 7/16"
2'-0 1/16"
3'-9 15/16"
1'-8"
4'-0"
2'-0"
3'-8"
7'-6"
4'-2"
4'-10"
9'-0"
7'-0"
4'-4"
4'-8"
3'-6"
24'-0"
26'-1"

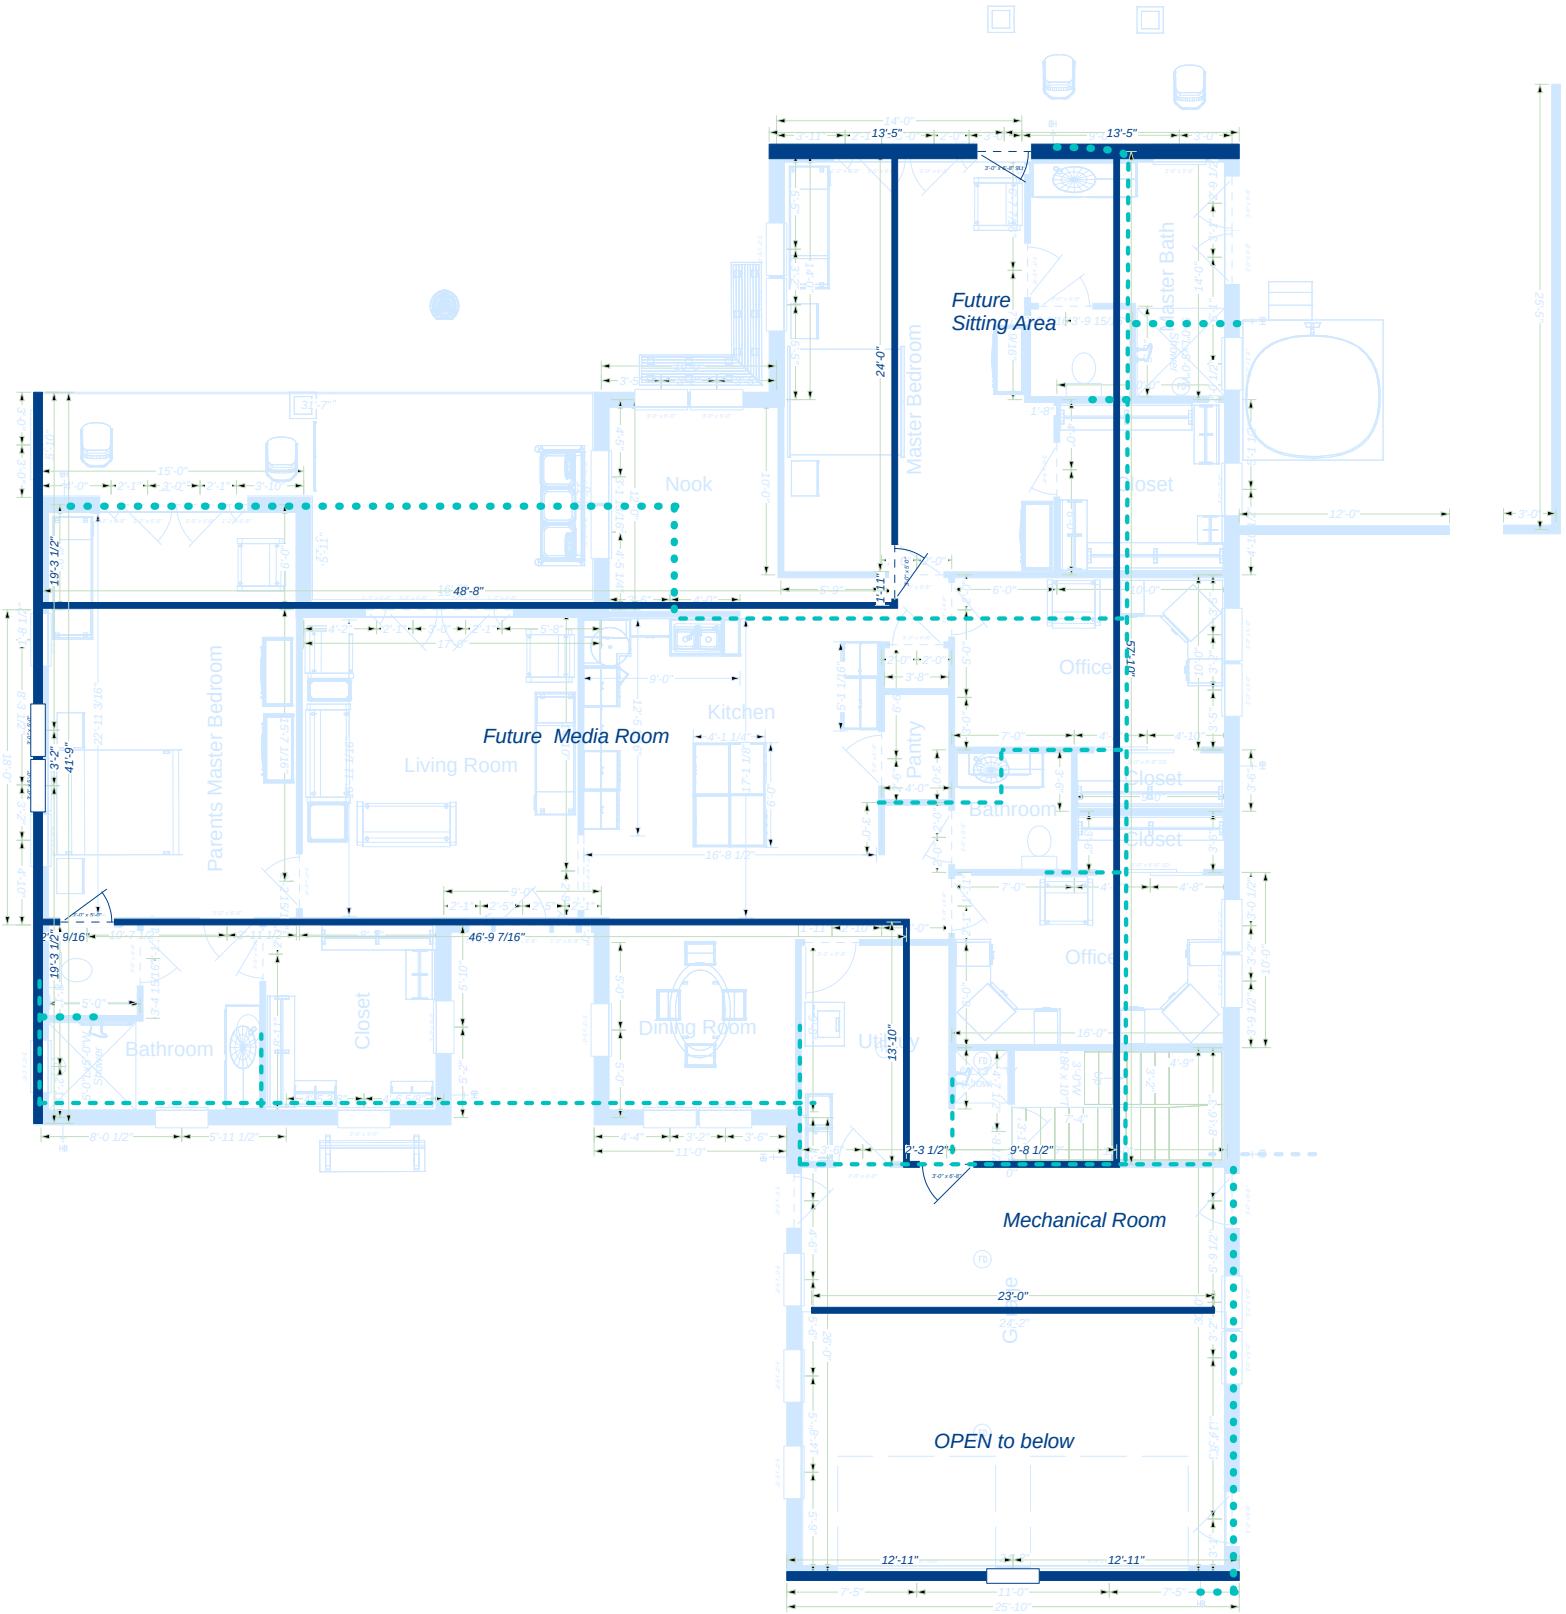
Future
Sitting Area
Master Bedroom
Master Bath
Closet
Nook
Parents Master Bedroom
Living Room
Kitchen
Future Media Room
Pantry
Office
Bathroom
Closet
Closet
Office
Bathroom
Closet
Dining Room
Utility
Mechanical Room
OPEN to below
13'-5"
13'-5"
24'-0"
48'-8"
19'-3 1/2"
3'-2"
41'-9"
46'-9 7/16"
13'-10"
2'-3 1/2"
9'-8 1/2"
23'-0"
12'-11"
12'-11"
25'-10"

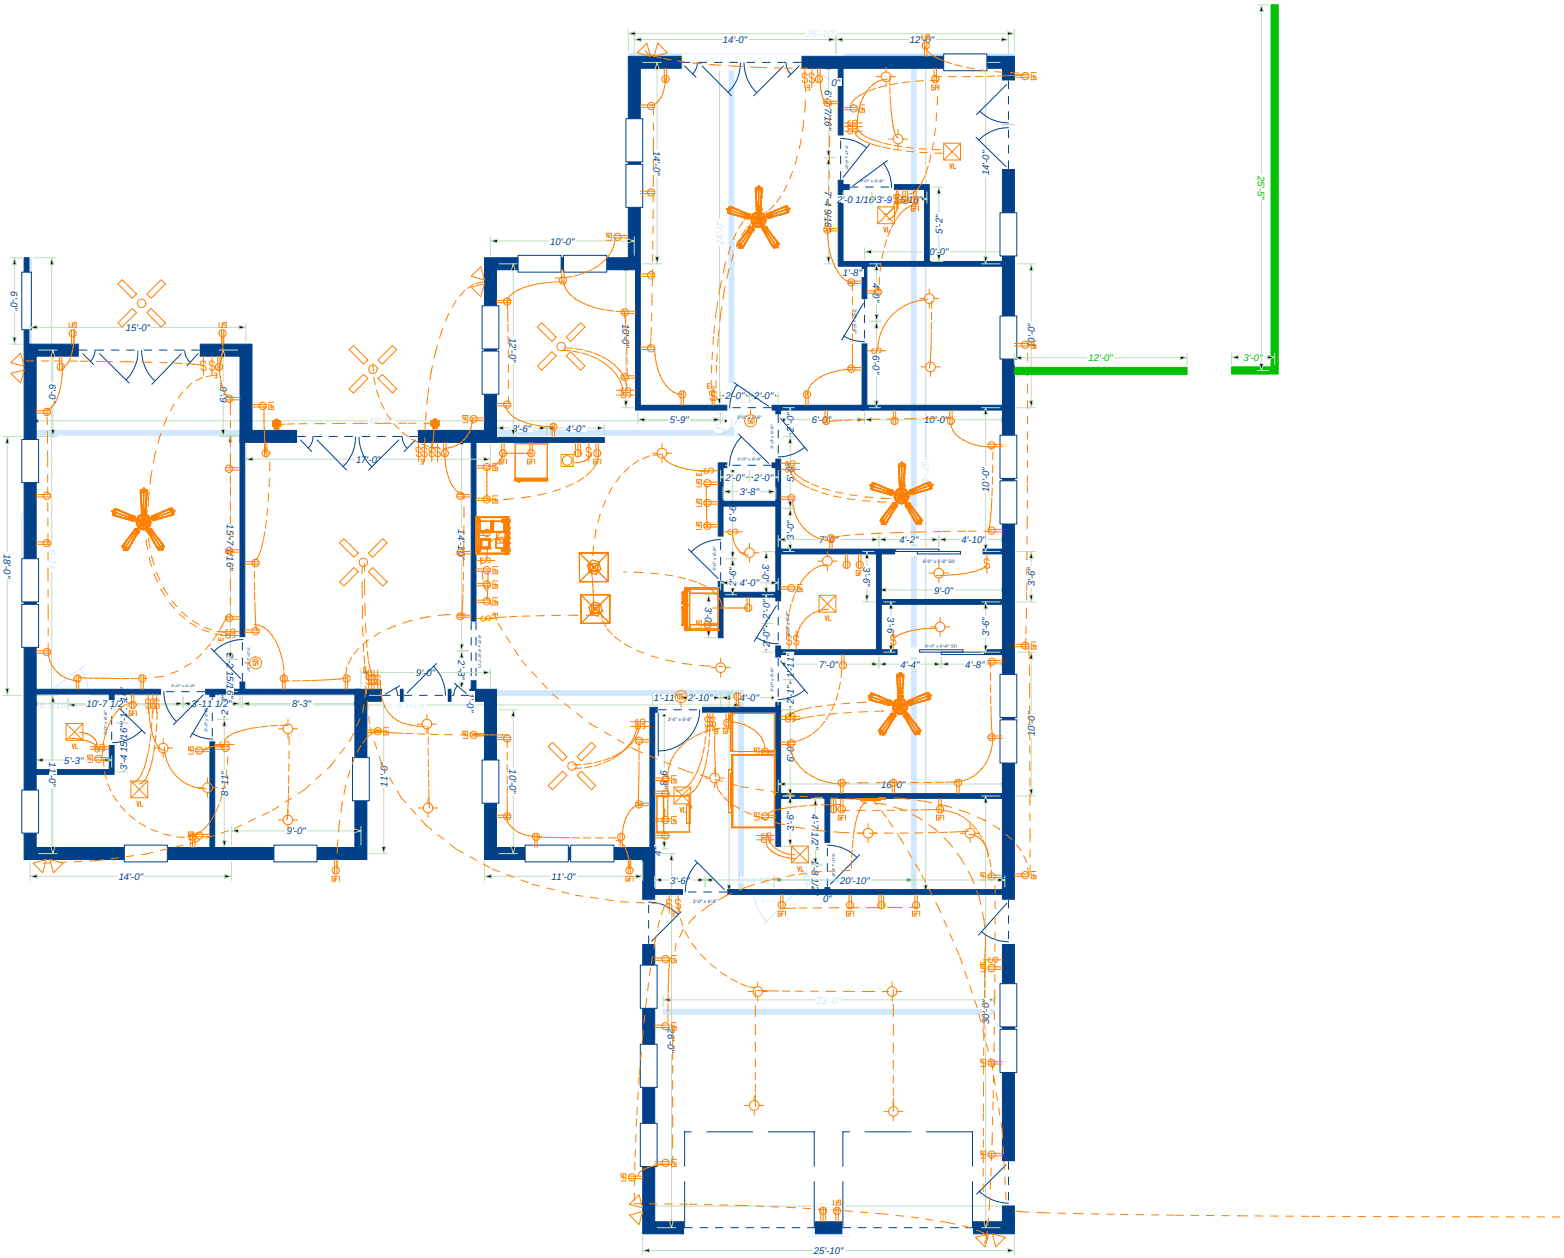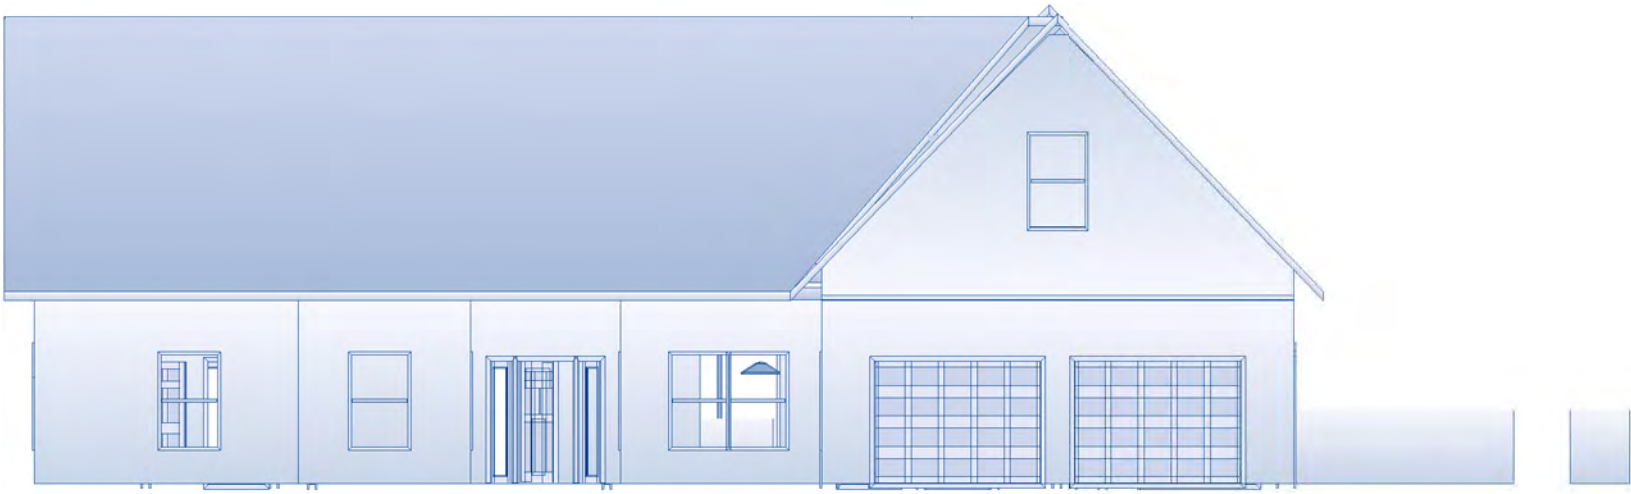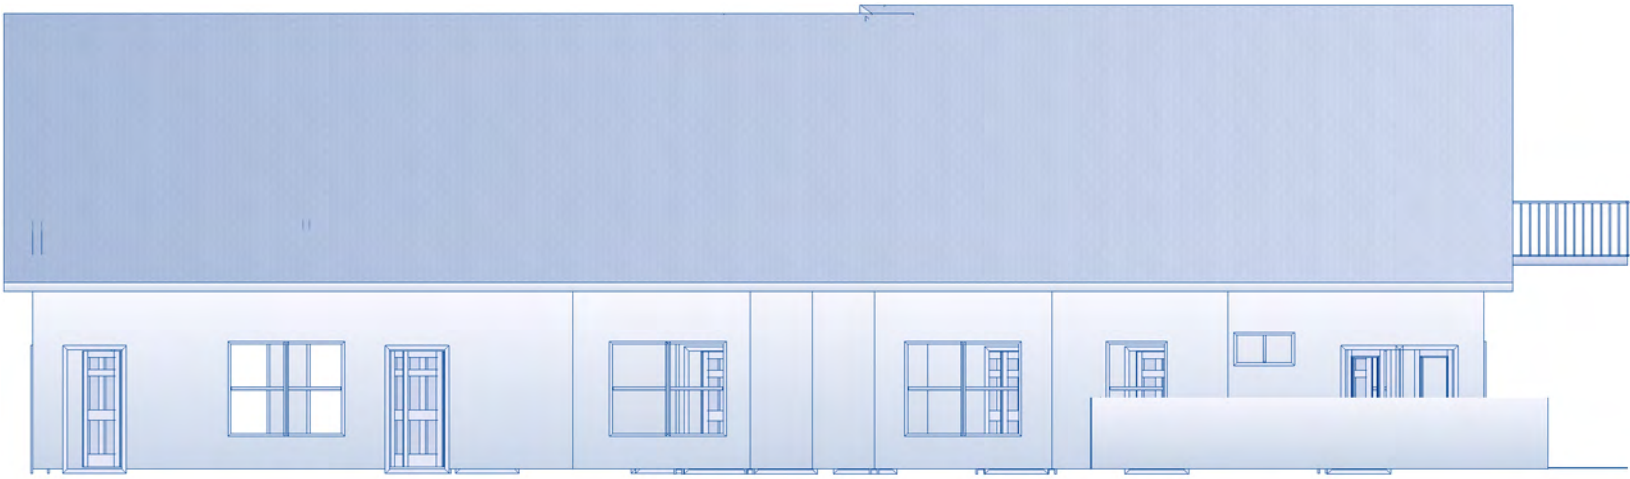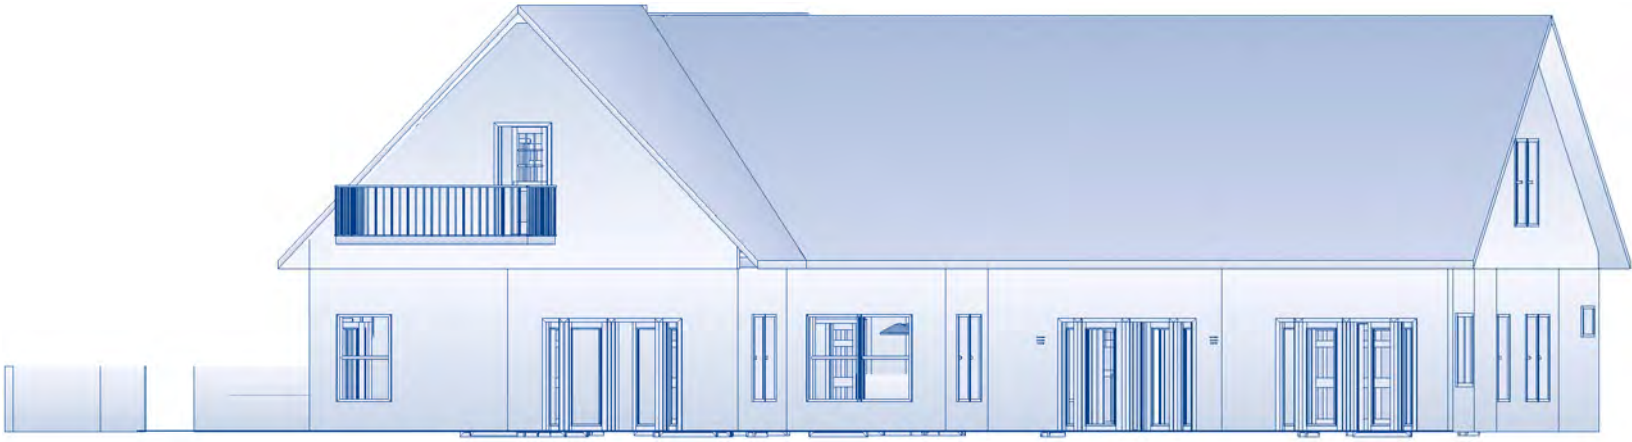
14'-0"
12'-0"
25'-5"
3'-0"
12'-0"
10'-0"
15'-0"
6'-0"
18'-0"
5'-9"
6'-0"
10'-0"
4'-2"
4'-10"
9'-0"
7'-0"
4'-4"
4'-8"
10'-7 1/2"
8'-3"
5'-3"
9'-0"
14'-0"
11'-0"
3'-6"
20'-10"
23'-0"
25'-10"